


SCHÉMA ZAPOJENÍ KOGENERACNÍ JEDNOTKY

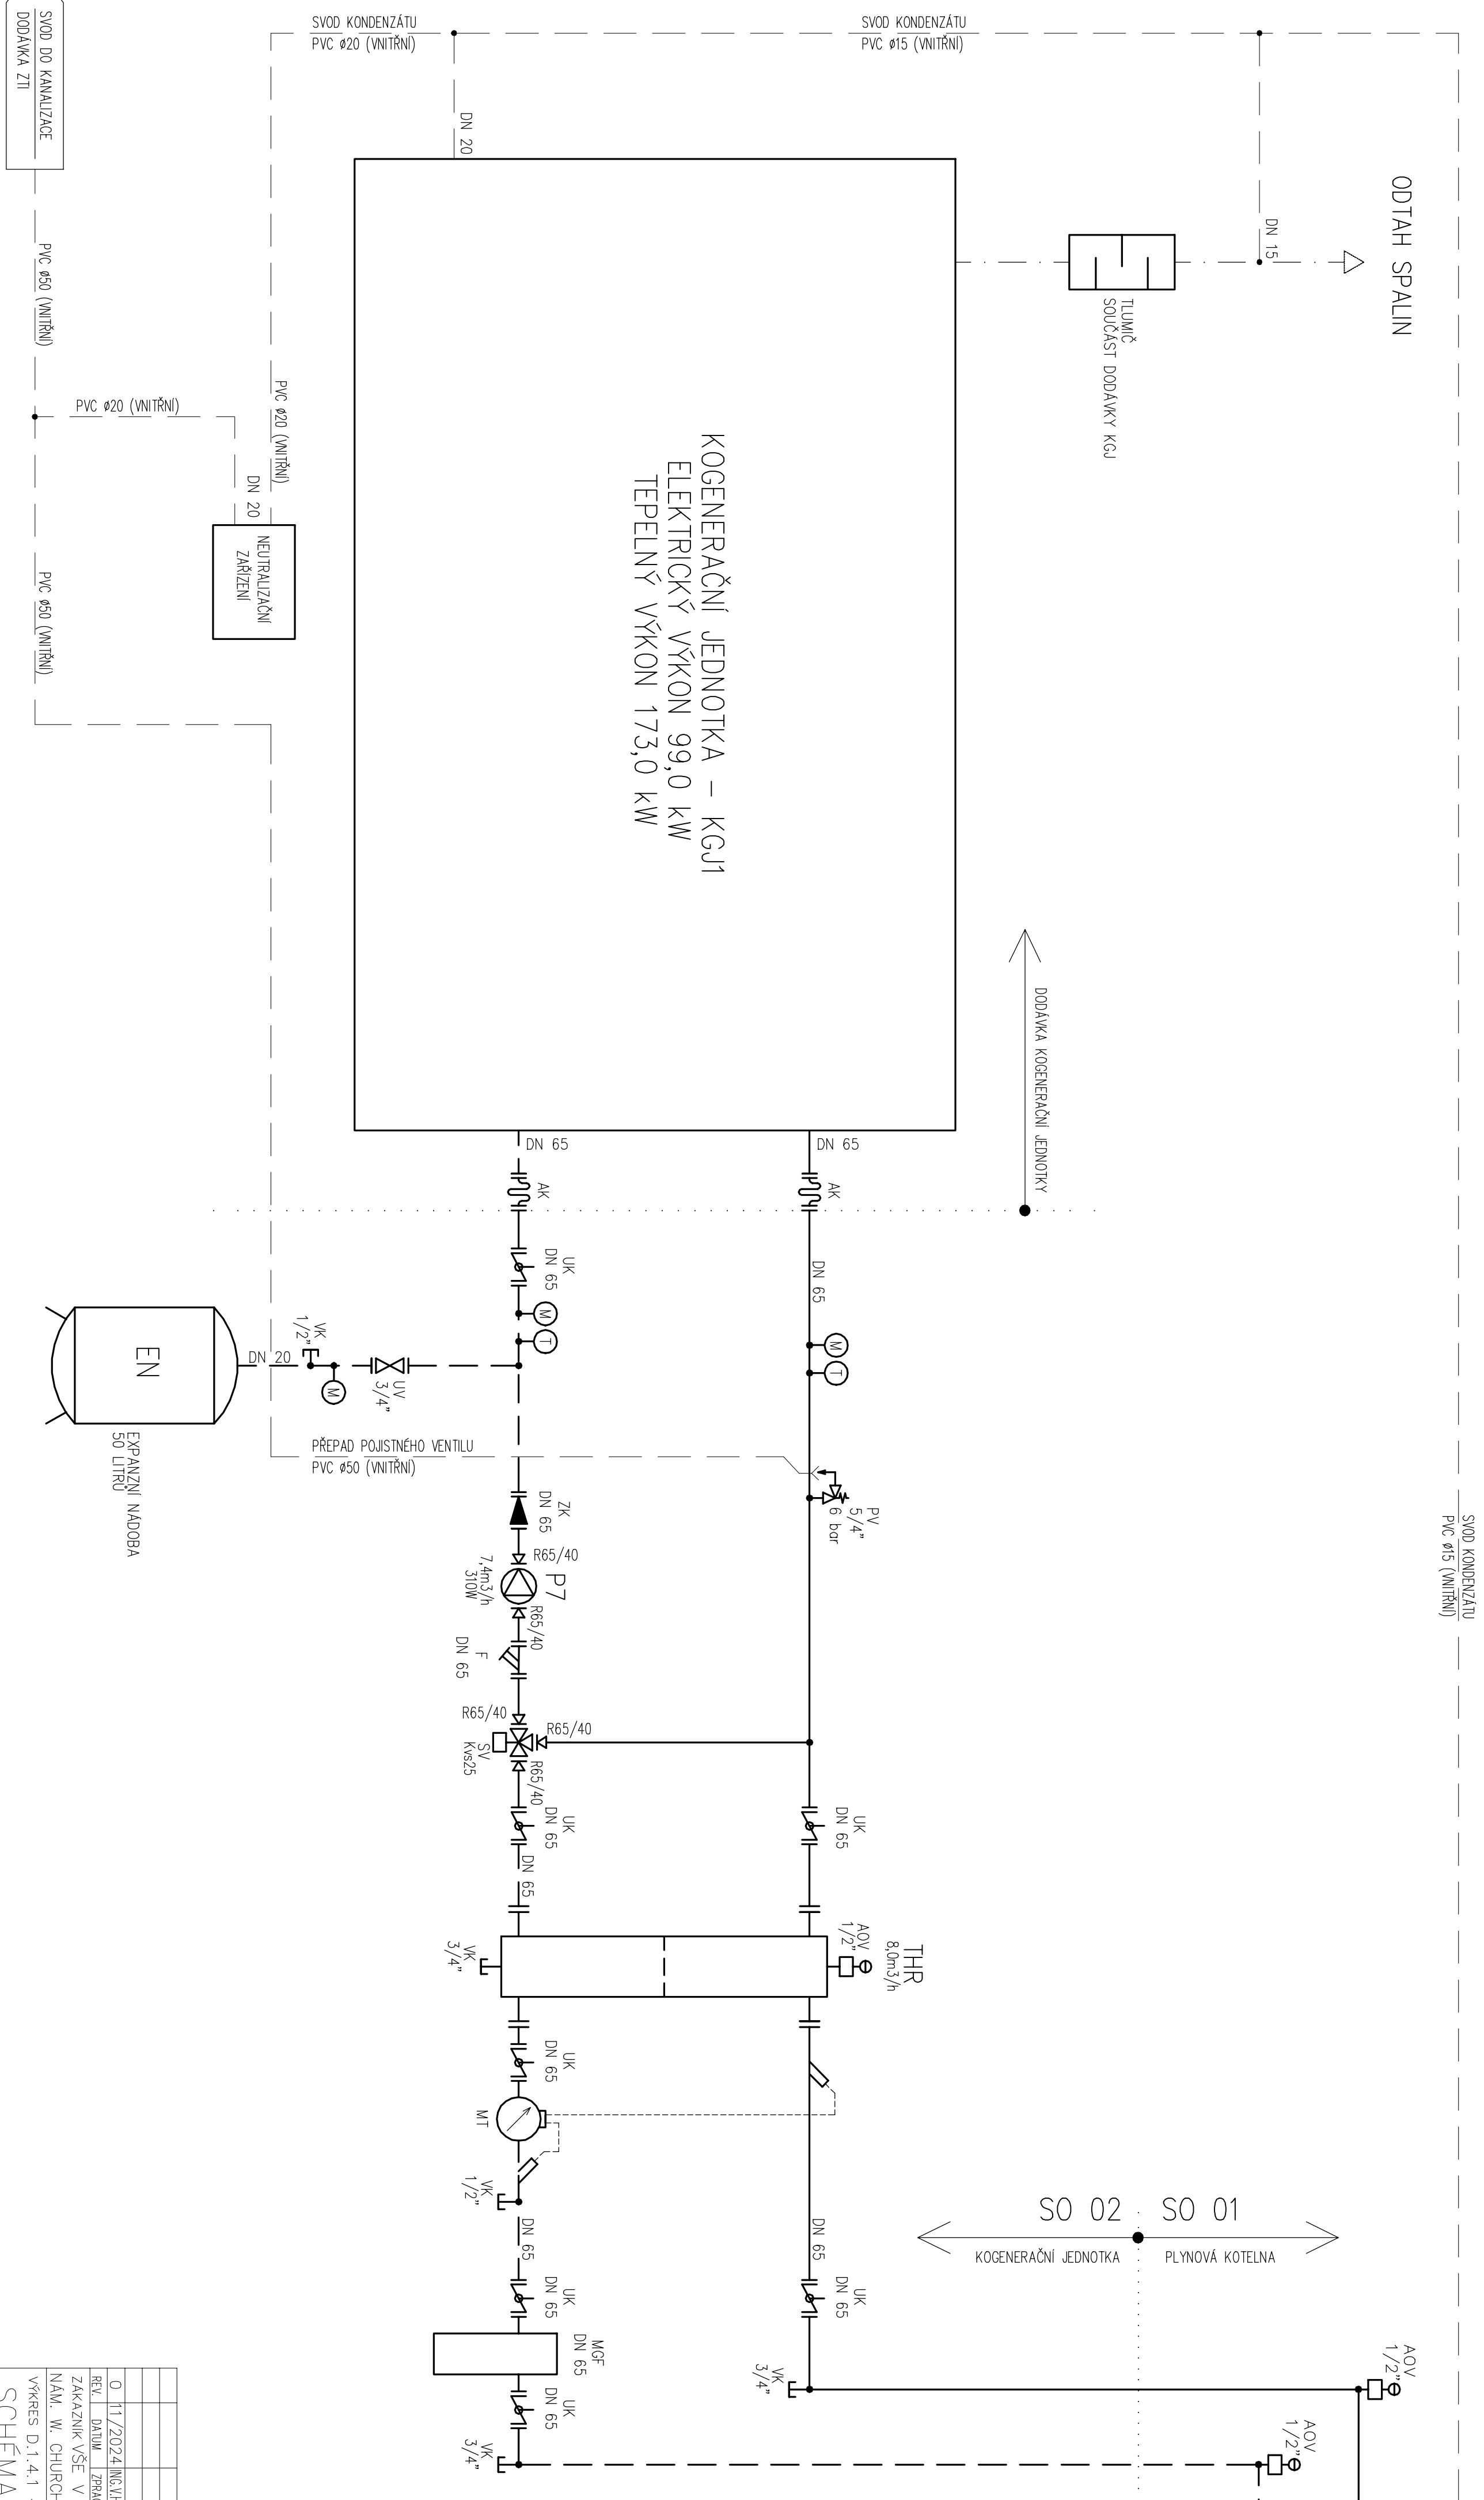

LEGENDA:

P ...	OBĚHOVÉ ČERPADLO
KK ...	KULOVÝ KOHOUT
UK ...	UZAVÍRAČÍ KLAPKA
F ...	FILTR
MGF...	MAGNETICKÝ FILTR
ZK ...	ZPĚTNÁ KLAPKA/VENTIL
SV ...	SMEŠOVACÍ VENTIL
VK ...	VYPUSŤECÍ KOHOUT
AOV...	AUTOMAT. ODVZDUŠŇ. VENTIL
T ...	TEPLOMĚR
M ...	MANOMETR
EN ...	EXPANZNÍ NÁDOBA
PV ...	POJISTNÝ VENTIL
THR...	TERMOHYDRAULICKÝ ROZDĚLOVAČ
MT ...	MĚŘIČ TEPLA

—— TOPNÁ VODA
--- VRATNÁ VODA

[illegible]