

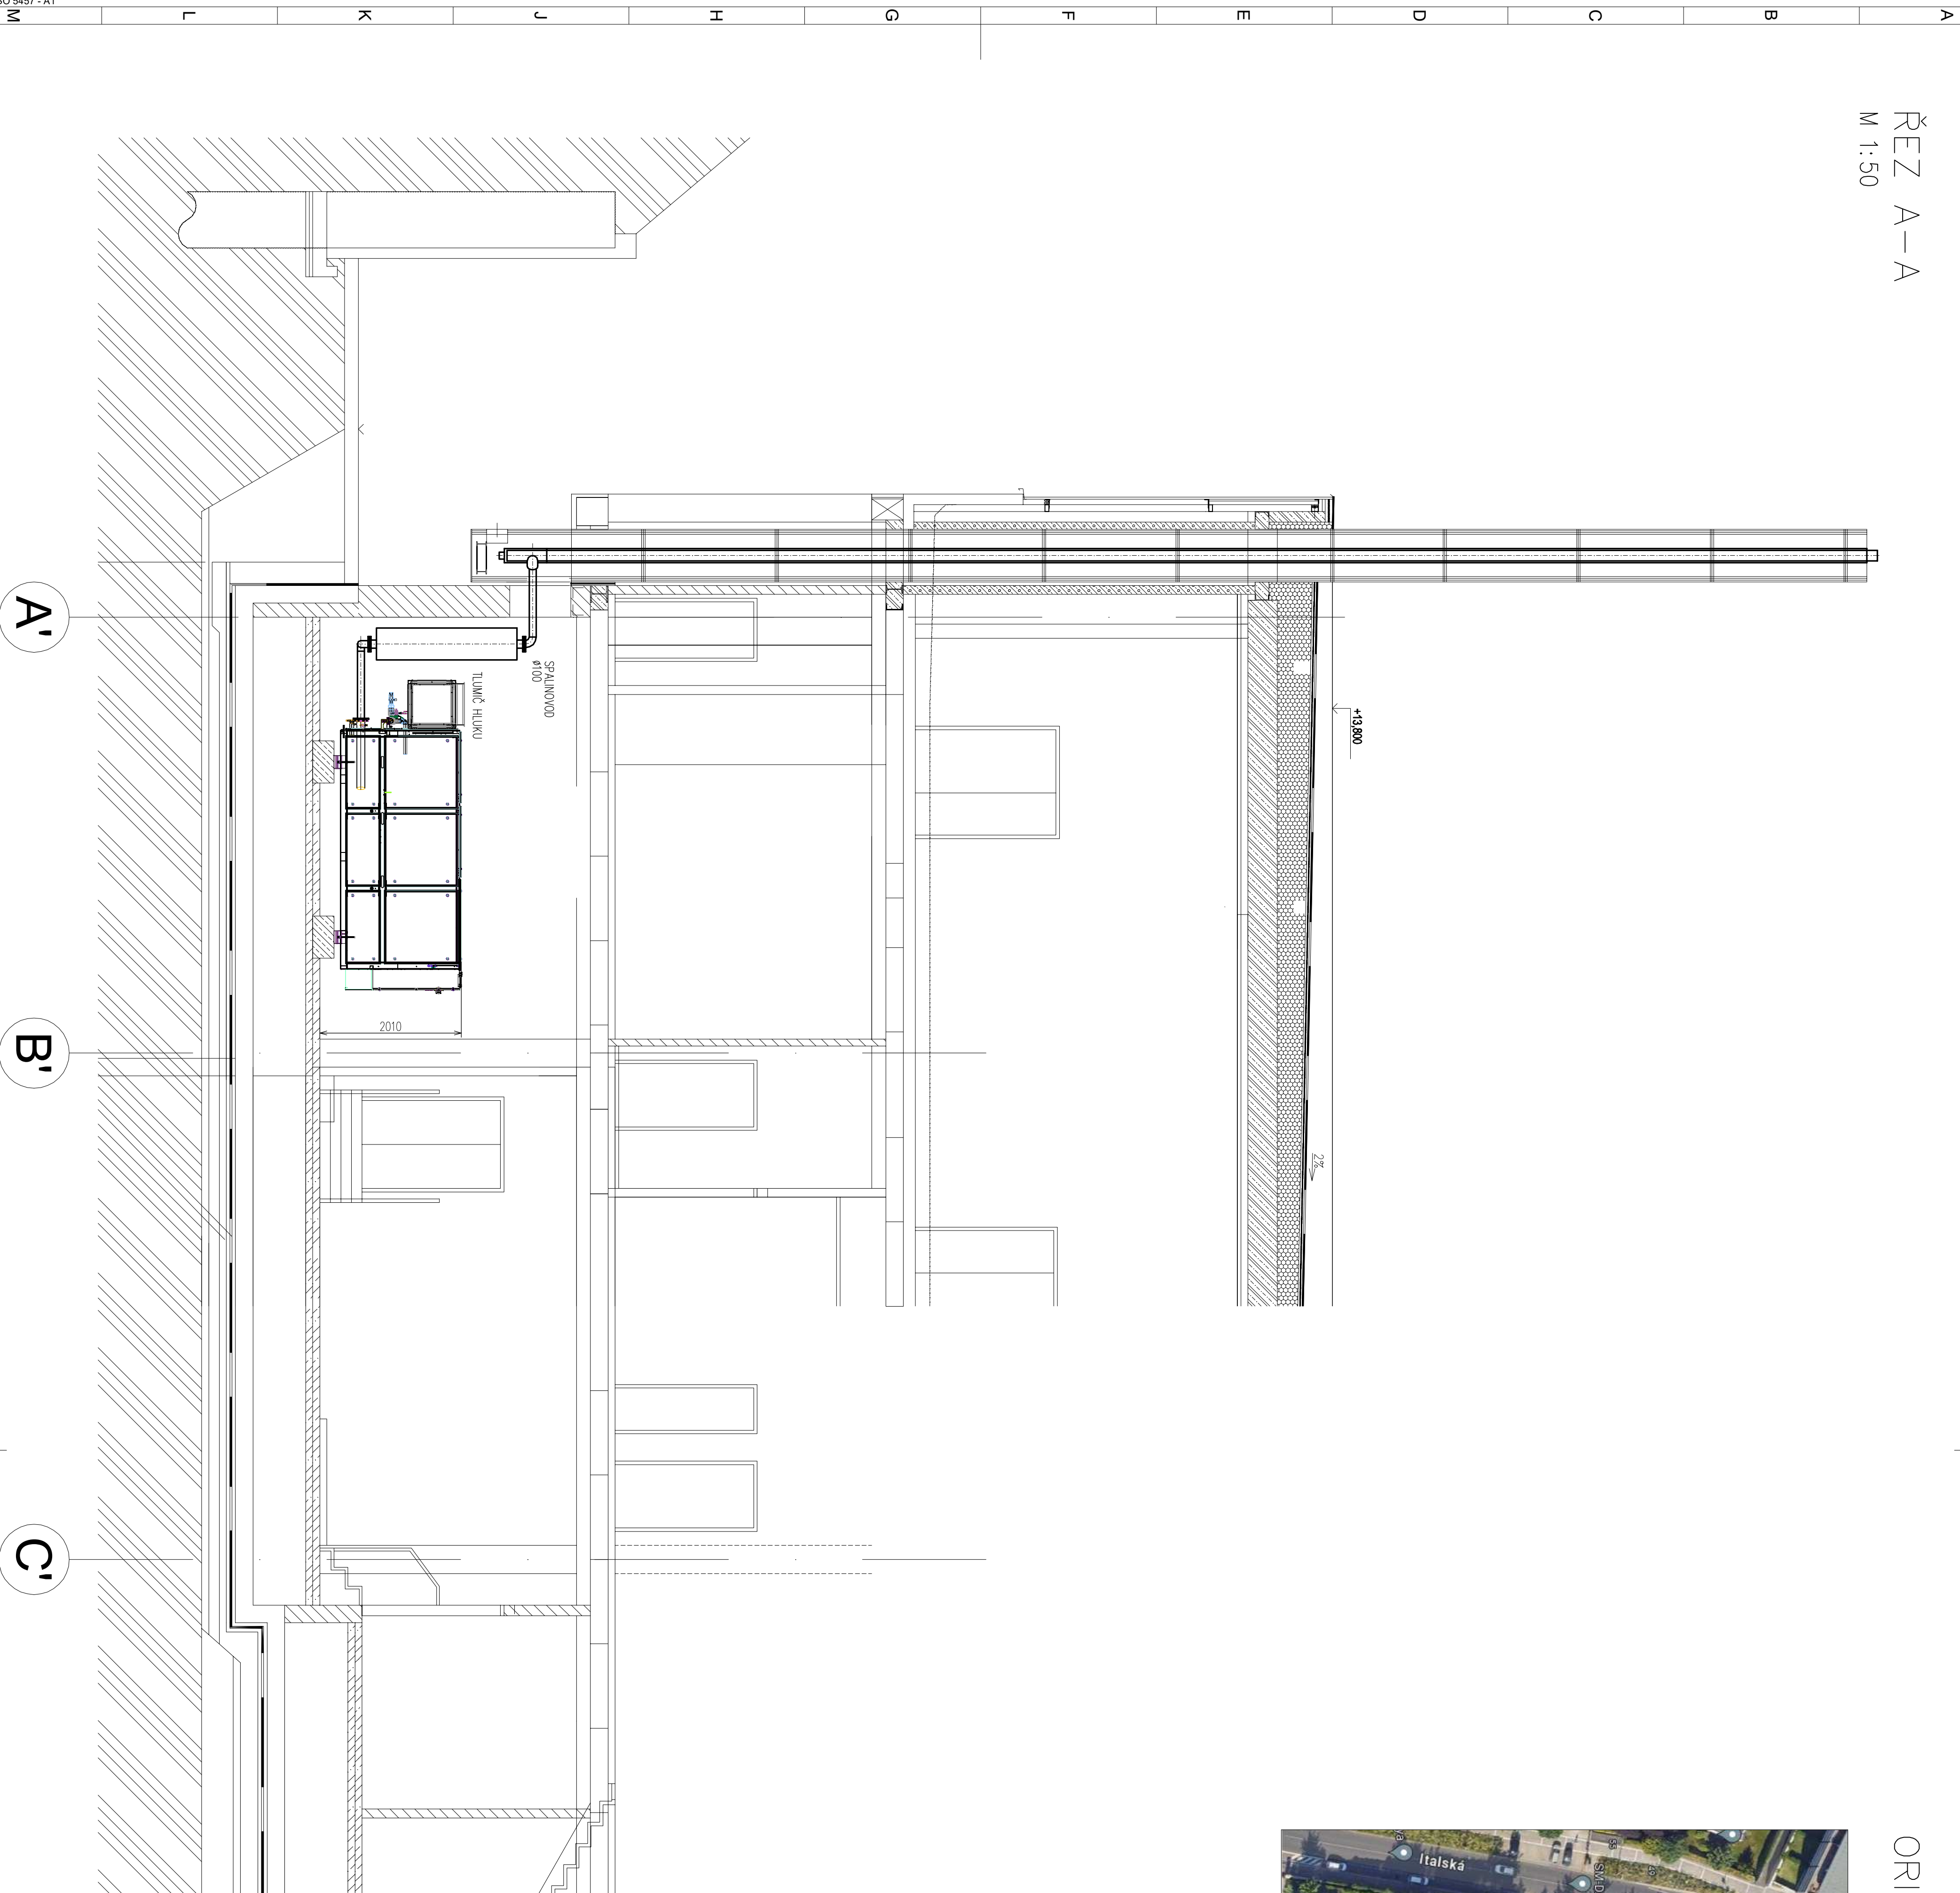
ORIENTAČNÍ SITUACE



Tabuľka mŕstnosti

[illegible]

R MÍSTNOSTI ŘEŠENÉ
- MÍSTNOSTI NEŘEŠENÉ V TOMTO PROJEKTU

[illegible]