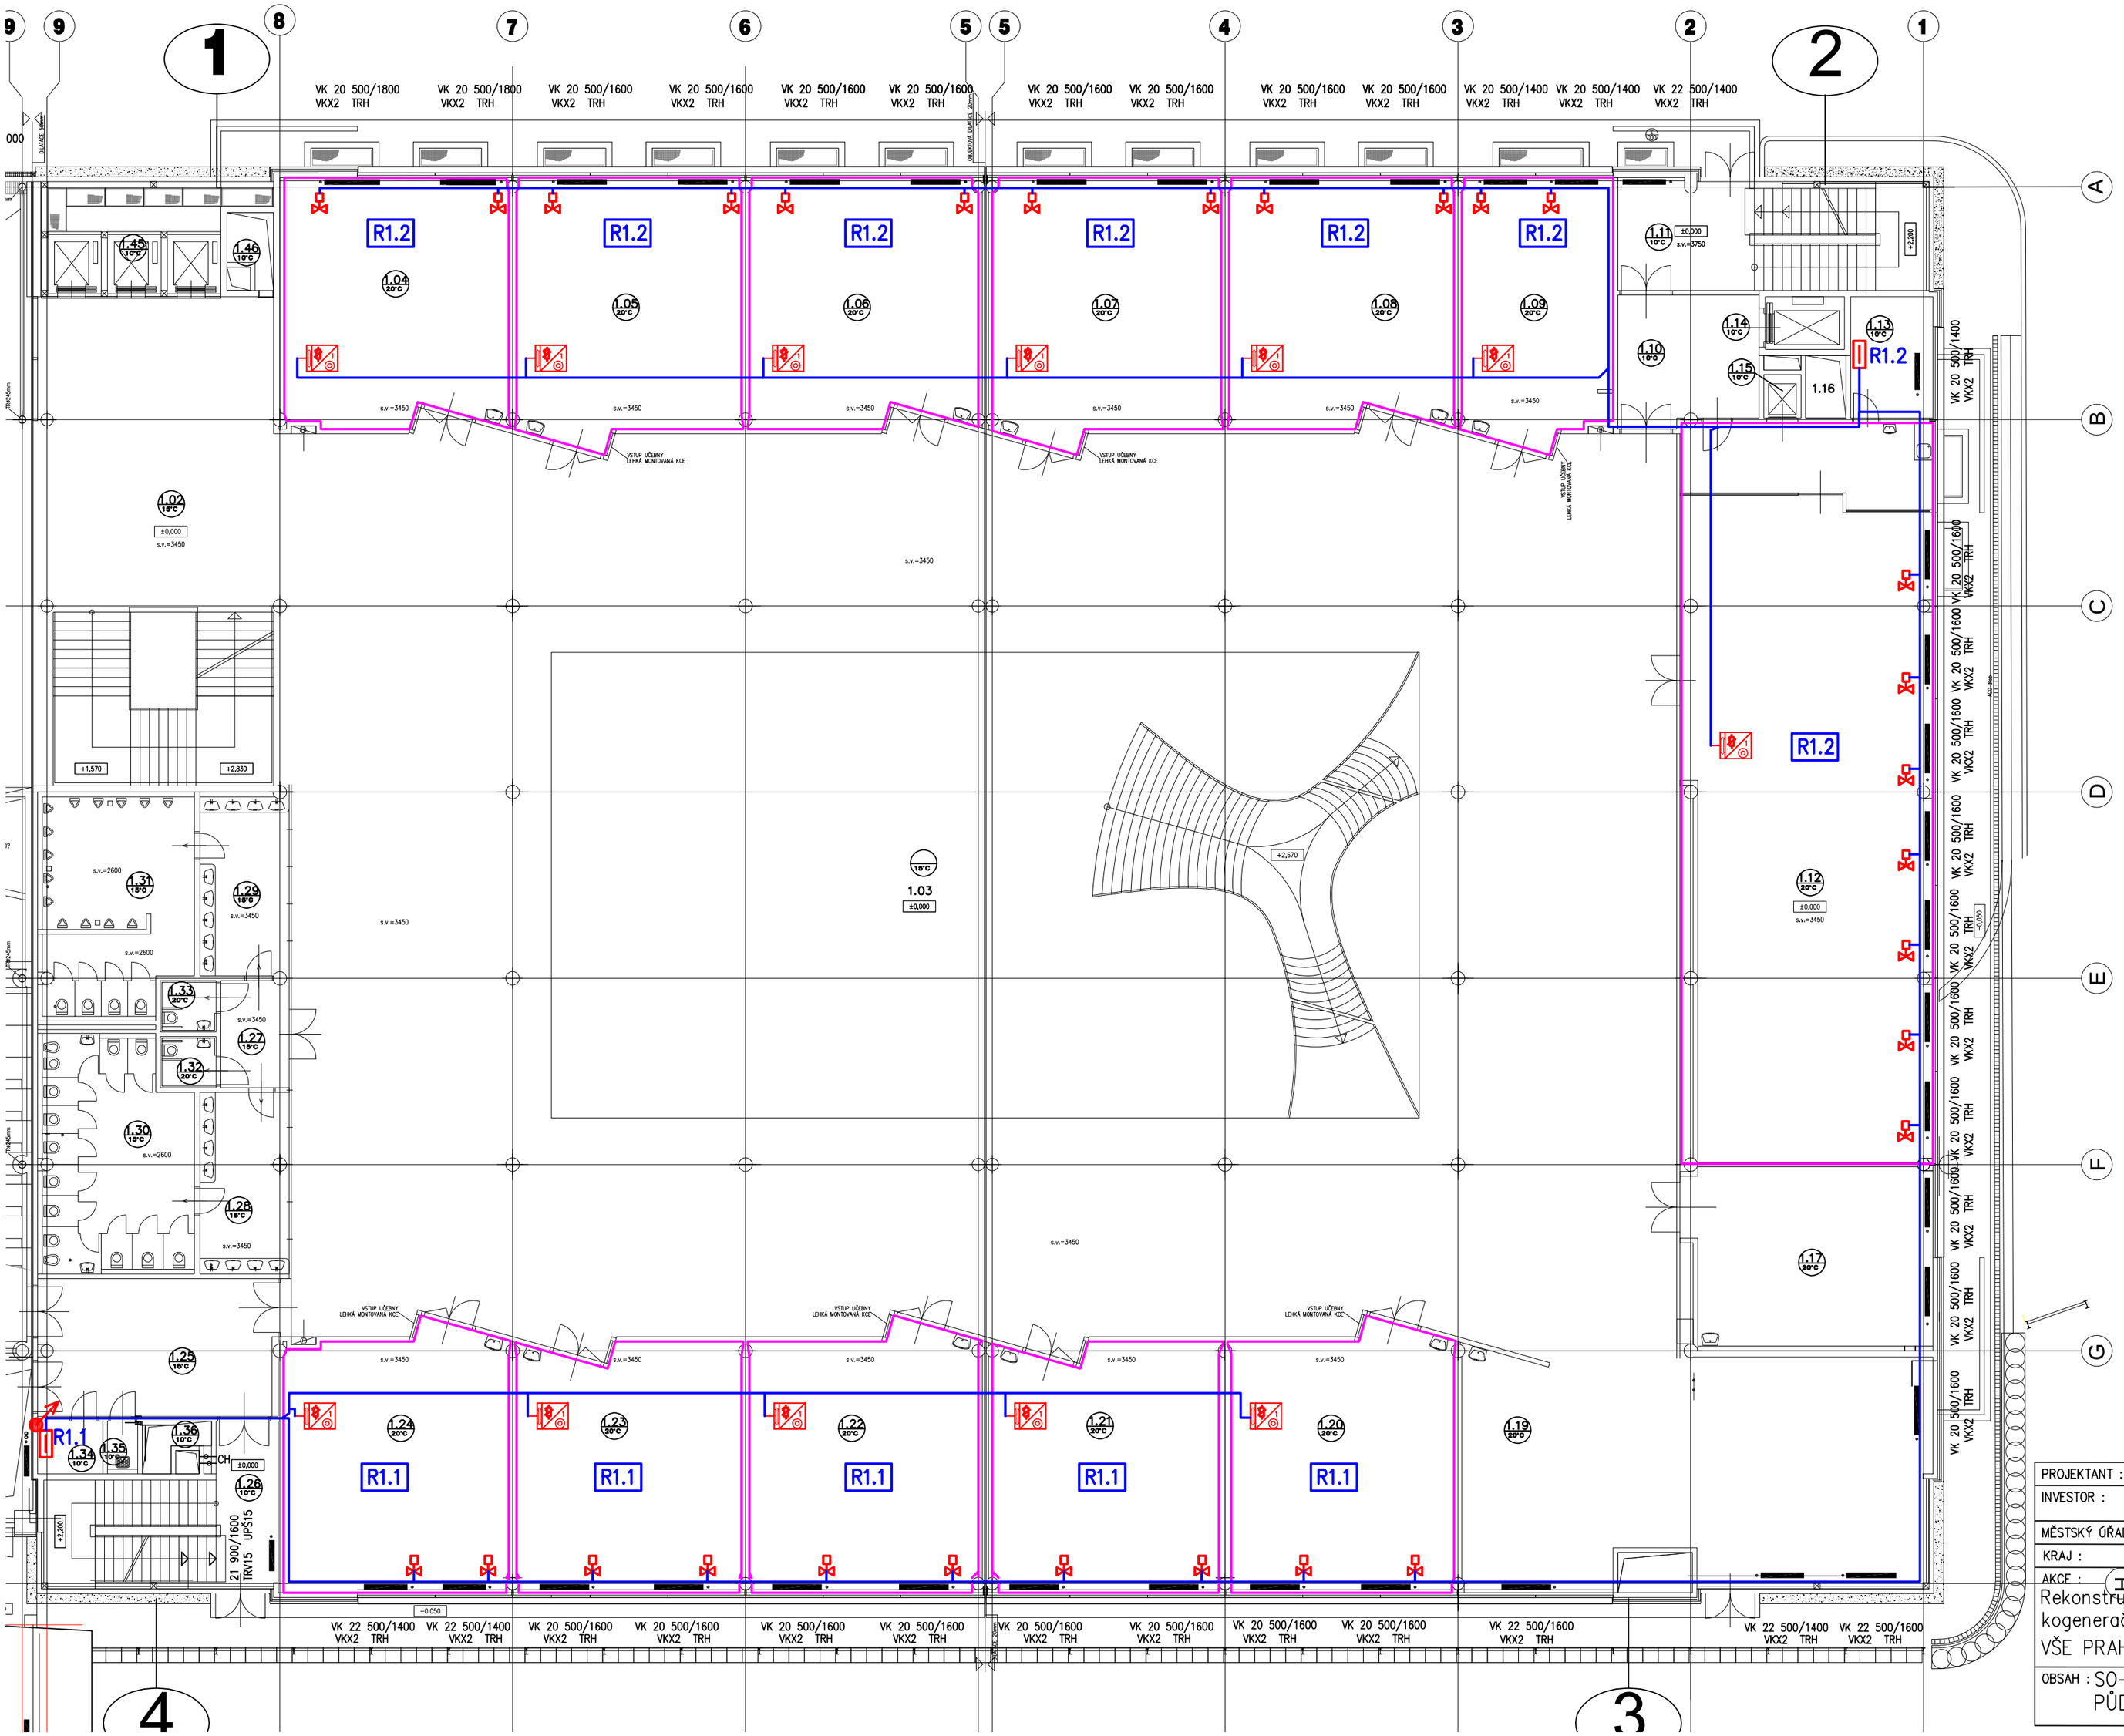

Tabulka místností 1.NP

Číslo	Jméno	Plocha[m²]	Povrch stropů	Poznámka
1.01	VSTUPNÍ HALA	431.57	podhl. z nerz–plechů	sokl z kamen dl. vn100mm
1.02	KOMUNIKAČNÍ PROSTOR	120.60	sádrokartonový podhled pohledový beton	sokl z kamen dl. vn100mm
1.03	ATRIUM	1300.76	sádrok. podhled, proskl. podhl. z nerez–plechu	sokl z kamen dl. vn100mm
1.04	UČEBNA	59.71	ak. kaz. podhl. minerální a plechový	dřevěná soklová lišta – dub
1.05	UČEBNA	59.37	ak. kaz. podhl. minerální a plechový	dřevěná soklová lišta – dub
1.06	UČEBNA	59.37	ak. kaz. podhl. minerální a plechový	dřevěná soklová lišta – dub
1.07	UČEBNA	62.68	ak. kaz. podhl. minerální a plechový	dřevěná soklová lišta – dub
1.08	UČEBNA	59.37	ak. kaz. podhl. minerální a plechový	dřevěná soklová lišta – dub
1.09	KLUB	39.07	ak. kaz. podhl. minerální a plechový	dřevěná soklová lišta – dub
1.10	PŘEDSÍŇ	18.67	sádrokartonový podhled	sokl z kamen dl. vn100mm
1.11	SCHODIŠTĚ	33.60	sádrokartonový podhled	sokl z kamen dl. vn100mm
1.12	EDIČNÍ PROSTOR	193.10	ak. kaz. podhl. minerální a plechový	sokl z kamen dl. vn100mm
1.13	ŠATNA	9.85	ak. kaz. podhl. minerální a plechový	sokl z kamen dl. vn100mm
1.14	VÝTAH EVAKUAČNÍ	4.34	–	
1.15	STOLNÍ VÝTAH	1.68	–	
1.16	INSTALAČNÍ ŠACHTA	2.62	–	
1.17	ZÁZEMÍ ATRIA	46.86	ak. kaz. podhl. minerální a plechový	sokl z kamen dl. vn100mm
1.18				
1.19	OBČERSTVENÍ	39.84	sádrok. podhled, podhl. z nerez–plechu	dřevěná soklová lišta – dub
1.20	UČEBNA	59.53	ak. kaz. podhl. minerální a plechový	dřevěná soklová lišta – dub
1.21	UČEBNA	61.74	ak. kaz. podhl. minerální a plechový	dřevěná soklová lišta – dub
1.22	UČEBNA	59.37	ak. kaz. podhl. minerální a plechový	dřevěná soklová lišta – dub
1.23	UČEBNA	59.08	ak. kaz. podhl. minerální a plechový	dřevěná soklová lišta – dub
1.24	UČEBNA	59.27	ak. kaz. podhl. minerální a plechový	sokl z kamen dl. vn100mm, dř.lišta
1.25	PŘEDSÍŇ SCHODIŠTĚ	34.36	sádrokartonový podhled	sokl z kamen dl. vn100mm
1.26	SCHODIŠTĚ	28.11	sádrokartonový podhled	sokl z kamen dl. vn100mm
1.27	CHODBA	7.57	sádrokartonový podhled	sokl z kamen dl. vn100mm
1.28	PŘEDSÍŇ WC–ŽENY	16.82	sádrokartonový podhled	vn=3450mm
1.29	PŘEDSÍŇ WC–MUŽI	16.59	sádrokartonový podhled	vn=3450mm
1.30	WC–Ž	34.79	sádrokartonový podhled	vn=2600mm
1.31	WC–M	32.34	sádrokartonový podhled	vn=2600mm
1.32	WC–INVALIDÉ	2.97	sádrokartonový podhled	vn=2600mm
1.33	WC–INVALIDÉ	2.97	sádrokartonový podhled	vn=2600mm
1.34	ROZVAĎEČ NN	3.02	štuková omítka+malba	sokl z ker. dl. vn100mm
1.35	ÚKLID	1.66	sádrokartonový podhled	vn=1500mm
1.36	INSTALAČNÍ ŠACHTA	3.78	–	
1.37	SCHODIŠTĚ	7.86	sádrokartonový podhled	
1.38	VSTUP DO VEL. POS.	6.84	sádrokartonový podhled	
1.39	VSTUP DO VEL. POS.	6.84	sádrokartonový podhled	
1.40	VELKÁ POSLUCHÁRNA	xxxx	dřev. a plechový (nerez) akustický podhled	
1.41	PROSTOR POD POSLUCH.	165.59	pohledový beton	sokl z epox. stěr. vn100mm
1.42	STROJOVNA VZT	58.46	pohledový beton	sokl z epox. stěr. vn100mm
1.43	INSTALAČNÍ ŠACHTA	3.04	–	
1.44	INSTALAČNÍ ŠACHTA	3.12	–	
1.45	VÝTAHY	19.94	–	

M1.51	CHODBA	11.77		
M1.36	ZÁZEMÍ AULY	26.04		
M1.11	VSTUPNÍ KORIDOR	494.97		
M1.50	KOTELNA	130.62		
M1.08	UČEBNA	72.28		

Podepsal Vlastimil Kržan
DN: cn=Vlastimil Kržan, c=CZ, o=Vlastimil Kržan, ou=1, email=vl.krizan@se.znam.cz
Datum: 2024.12.02 10:30:21 +01'00'

PROJEKTANT : ING.VLASTIMIL KRIŽAN	ING. VLASTIMIL KRIŽAN STRÁŽKY 21 403 40 ÚSTÍ NAD LABEM TEL:603 709 577 vl.krizan@seznam.cz
INVESTOR : VŠE PRAHA	
MĚSTSKÝ ÚŘAD : PRAHA	
KRAJ : PRAHA	
AKCE : Rekonstrukce plynové kotelny v IB instalace plynové kogenerační jednotky včetně tepelných čerpadel VŠE PRAHA	FORMÁT:
	DATUM : LISTOPAD 2024
	STUPEŇ: DSP+DPS
	ČÍSLO ZAKÁZKY: 120/2024
OBSAH : SO–04 – ÚPRAVY BUDOVY RAJSKÁ PŮDORYS 1.NP – IRC	MĚŘÍTKO: 1:150 / ČÍSLO VÝKRESU: E–02.1