
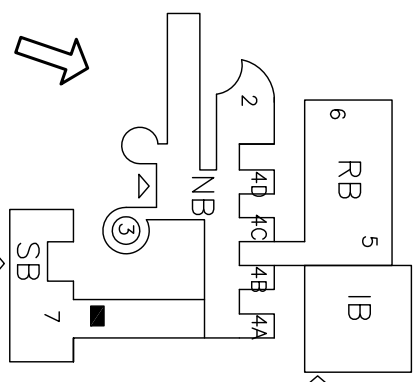


LEGENDA MÍSTNOSTÍ

TABULKA MÍSTNOSTÍ MEZANIN		
Č. M.	MÍSTNOST	Pl. m ² PODLAHA
M21	RECEPCE, STUDOVNA	145,8
M28	CHODBA	17,8
M28A	VÝTAH	3,3
M29A	VEDOUcí SLUŽEB	12,8
M30	STUDOVNA	713,4

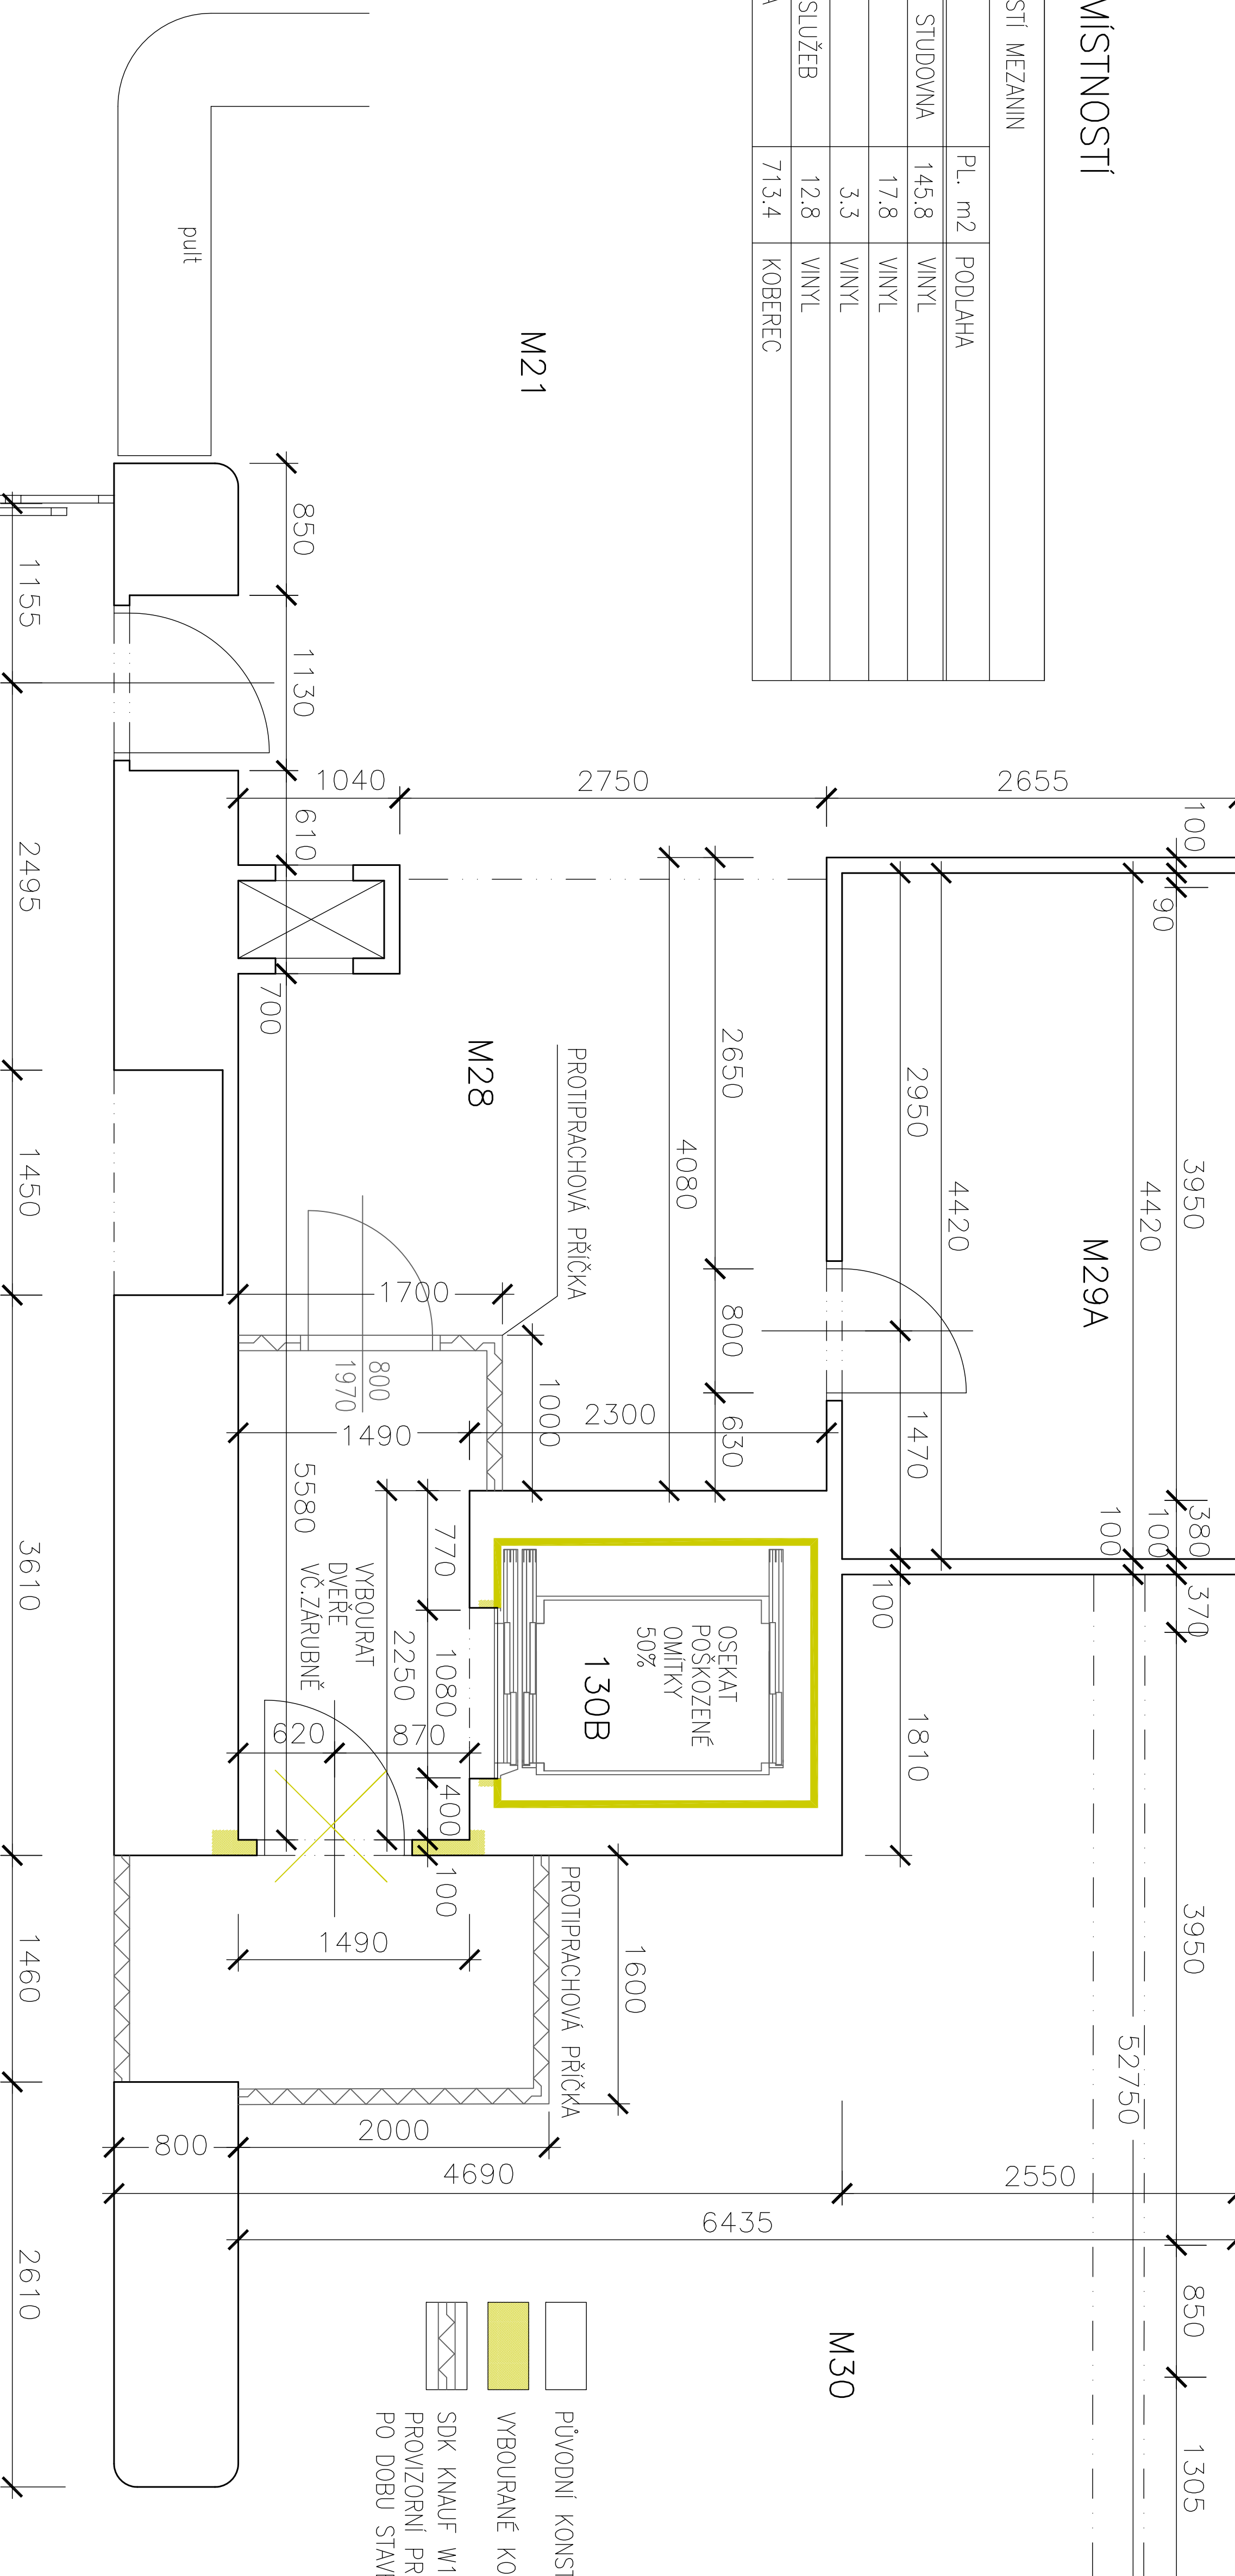

BOURACÍ PRÁCE

ZODP. PROJEKTANT	ING. JAN KOLÁŘ	ČKAIT 0003088 AIPS	ING. JAN KOLÁŘ
VYPRACOVAL	ING. JAN KOLÁŘ		MADRIDSKÁ 5 101 00 PRAHA 10 TEL.: 605 584 687 E.MAIL.: kolar@isko.cz ICO 1124 9358
INVESTOR	VŠ EKONOMICKÁ V PRAZE NÁM. W.CHURCHILA 4, 130 67 PRAHA 3		DATUM 02.2019
MÍSTO	NÁM. W.CHURCHILA 1938/4, PRAHA 3 KATASTR ŽIŽKOV		REVIZE
STAVBA	REKONSTRUKCE VÝTAHU A STAVEBNÍCH PROSTOR NA BEZBARIÉROVÉ UŽÍVÁNÍ		FORMÁT 2 x A4
OBSAH	MEZANIN – VÝTAH BOURACÍ PRÁCE		ČÁST PD STAVEBNÍ STUPEŇ PD DOS MĚŘÍTKO Č.VÝKRESU
			1:50 D1.1.08.2