


SCHÉMA ZAPOJENÍ TOPNÝCH OKRUHŮ

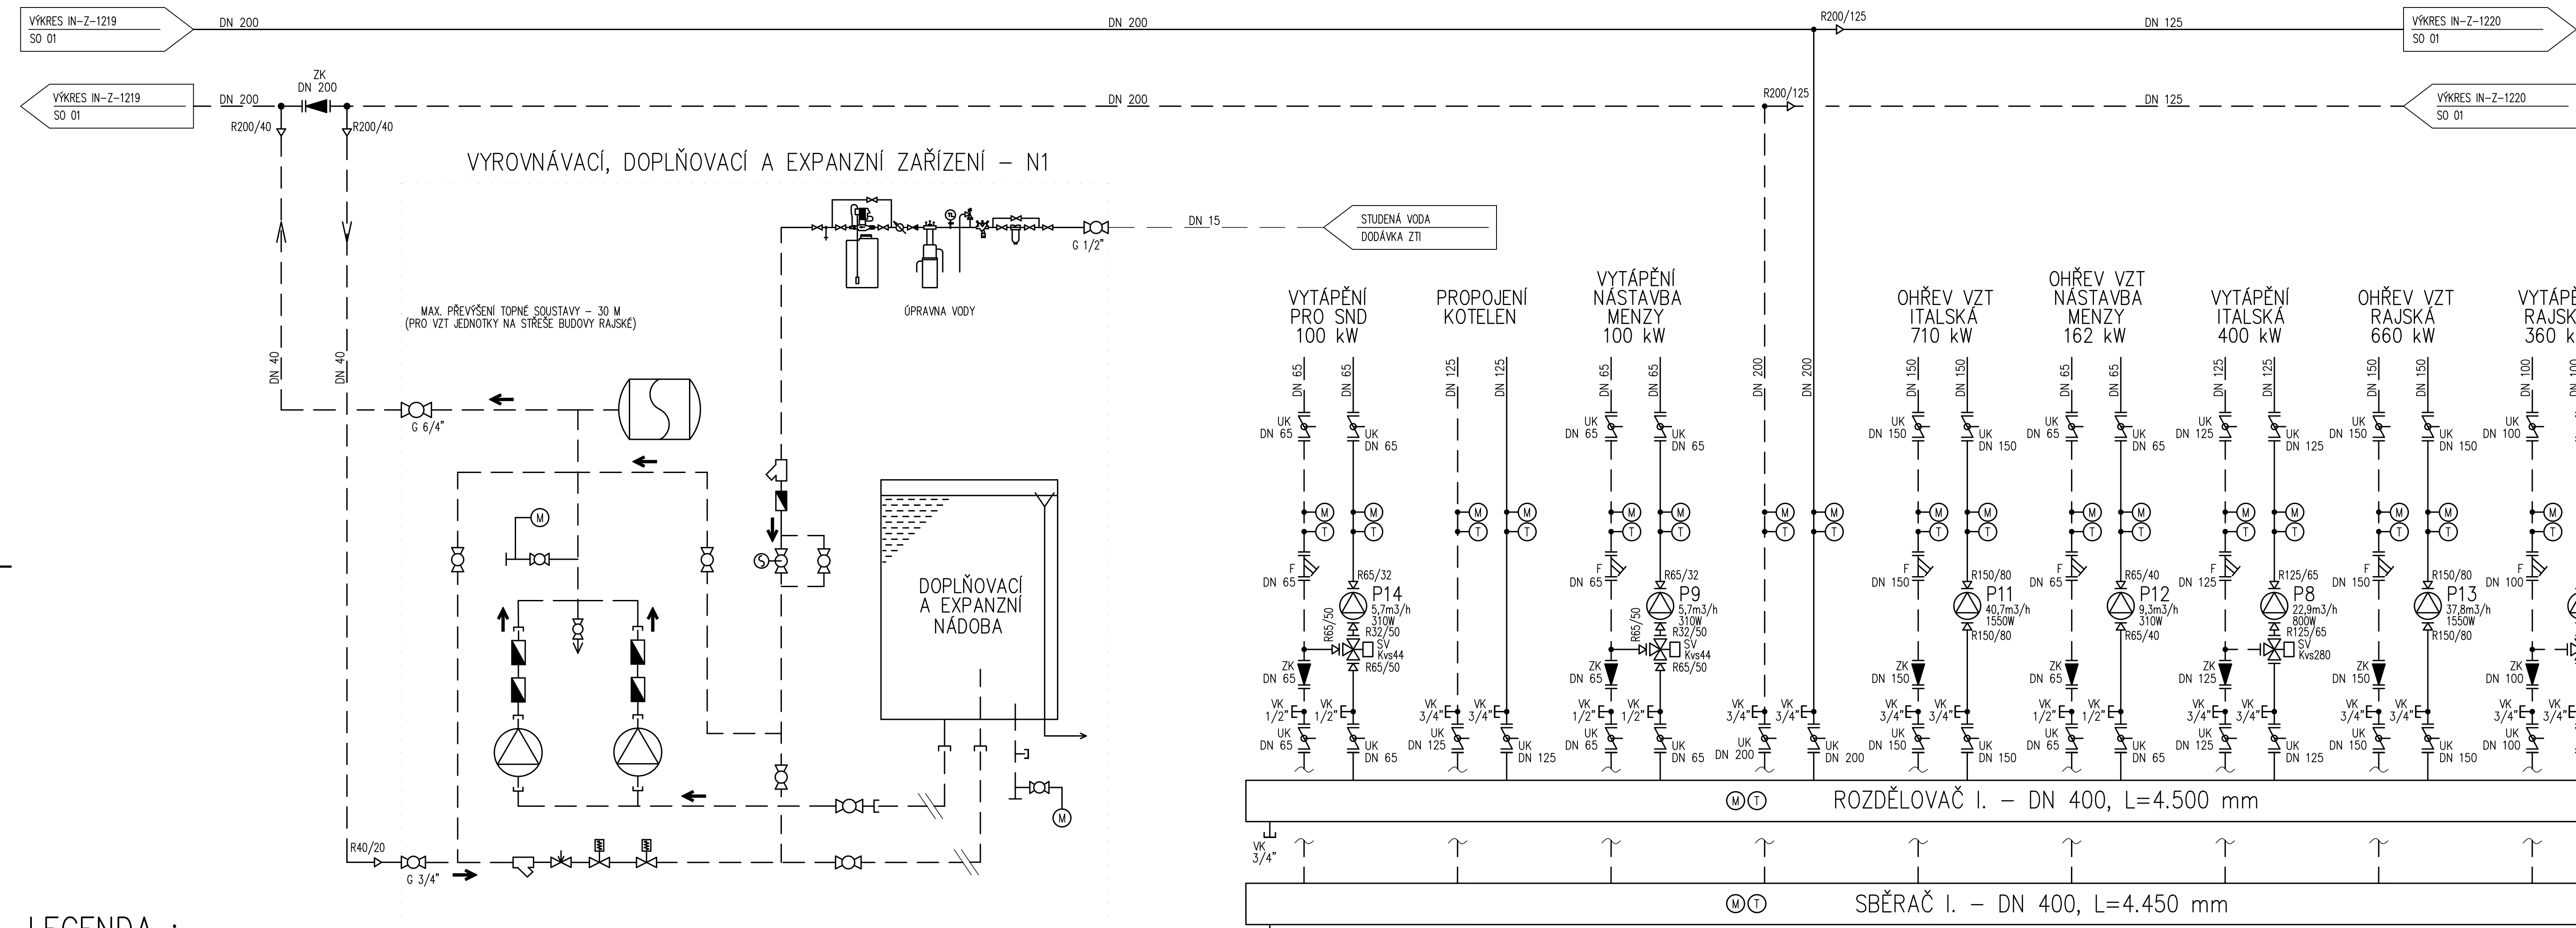

LEGENDA :

P ... OBĚHOVÉ ČERPADLO
KK ... KULOVÝ KOHOUT
UK ... UZAVÍRACÍ Klapka
F ... FILTR
MGF... MAGNETICKÝ FILTR
ZK ... ZPĚTNÁ Klapka/VENTIL
SV ... SMĚŠOVACÍ VENTIL
VK ... VYPOUŠTĚČÍ KOHOUT
AOV... AUTOMAT. ODVZDUŠŇ. VENTIL

T ... TEPLoměR
M ... MANOMETR
EN ... EXPANZNÍ NÁDOBA
PV ... POJISTNÝ VENTIL
THR... TERMOHYDRAULICKÝ ROZDĚLOVAČ

—— TOPNÁ VODA
--- VRATNÁ VODA

1	02.06.2023	ING.V.HROTEK	ING.B.HROTEK	ING.B.HROTEK	DOPLNĚNÍ VÝKRESU O ÚPRAVNU VODY V BALÉNE JEDNOTICE
0	11/2024	ING.V.HROTEK	ING.B.HROTEK	ING.B.HROTEK	PD PRO PROVÁDĚNÍ STAVBY
REV.	DATUM	IZPRACOVAL	PODPIS	KONTROLOVAL	PODPIS
ZÁKAZNÍK VŠE V PRAZE					PROJEKT REKONSTRUKCE PLYNOVÉ KOTELNY V IB, INSTALACE
NÁM. W. CHURCHILLA 1938/4, PRAHA					PLYNOVÉ KOGENERACNÍ JEDNOTKY VČETNĚ TEPELNÝCH ČERPADEL
VÝKRES D.1.4.1 - ZAŘÍZENÍ PRO VYTÁPĚNÍ STAVBY					PROF.Č.DOK.
SCHÉMA ZAPOJENÍ TOPNÝCH OKRUHŮ					HU.01
SO 01 PLYNOVÁ KOTELNA					02
		STUPEŇ DPPS ČÍSLO PROJEKTU 99299_300		FOR.A4 8x	
MĚR -		ORIENTAČNÍ Č. DOK.		LIST/Ú 1	
ČÍSLO VÝKRESU		REVIZE		KOPIE	
Stora 2569/96		IN-Y-1875		1	
400 11 Ústí nad Labem, CZ		Tel.: +420 475 315 960		Fax: +420 475 315 999	

Uložení výkresu: U:\99299\300\Výkresy\Stavební\D. Dokumentace\ISO 01 Úpravy plynové kotelny\D.1.4.1 Zařízení pro vytápění staveb\HU.01-02_IN