


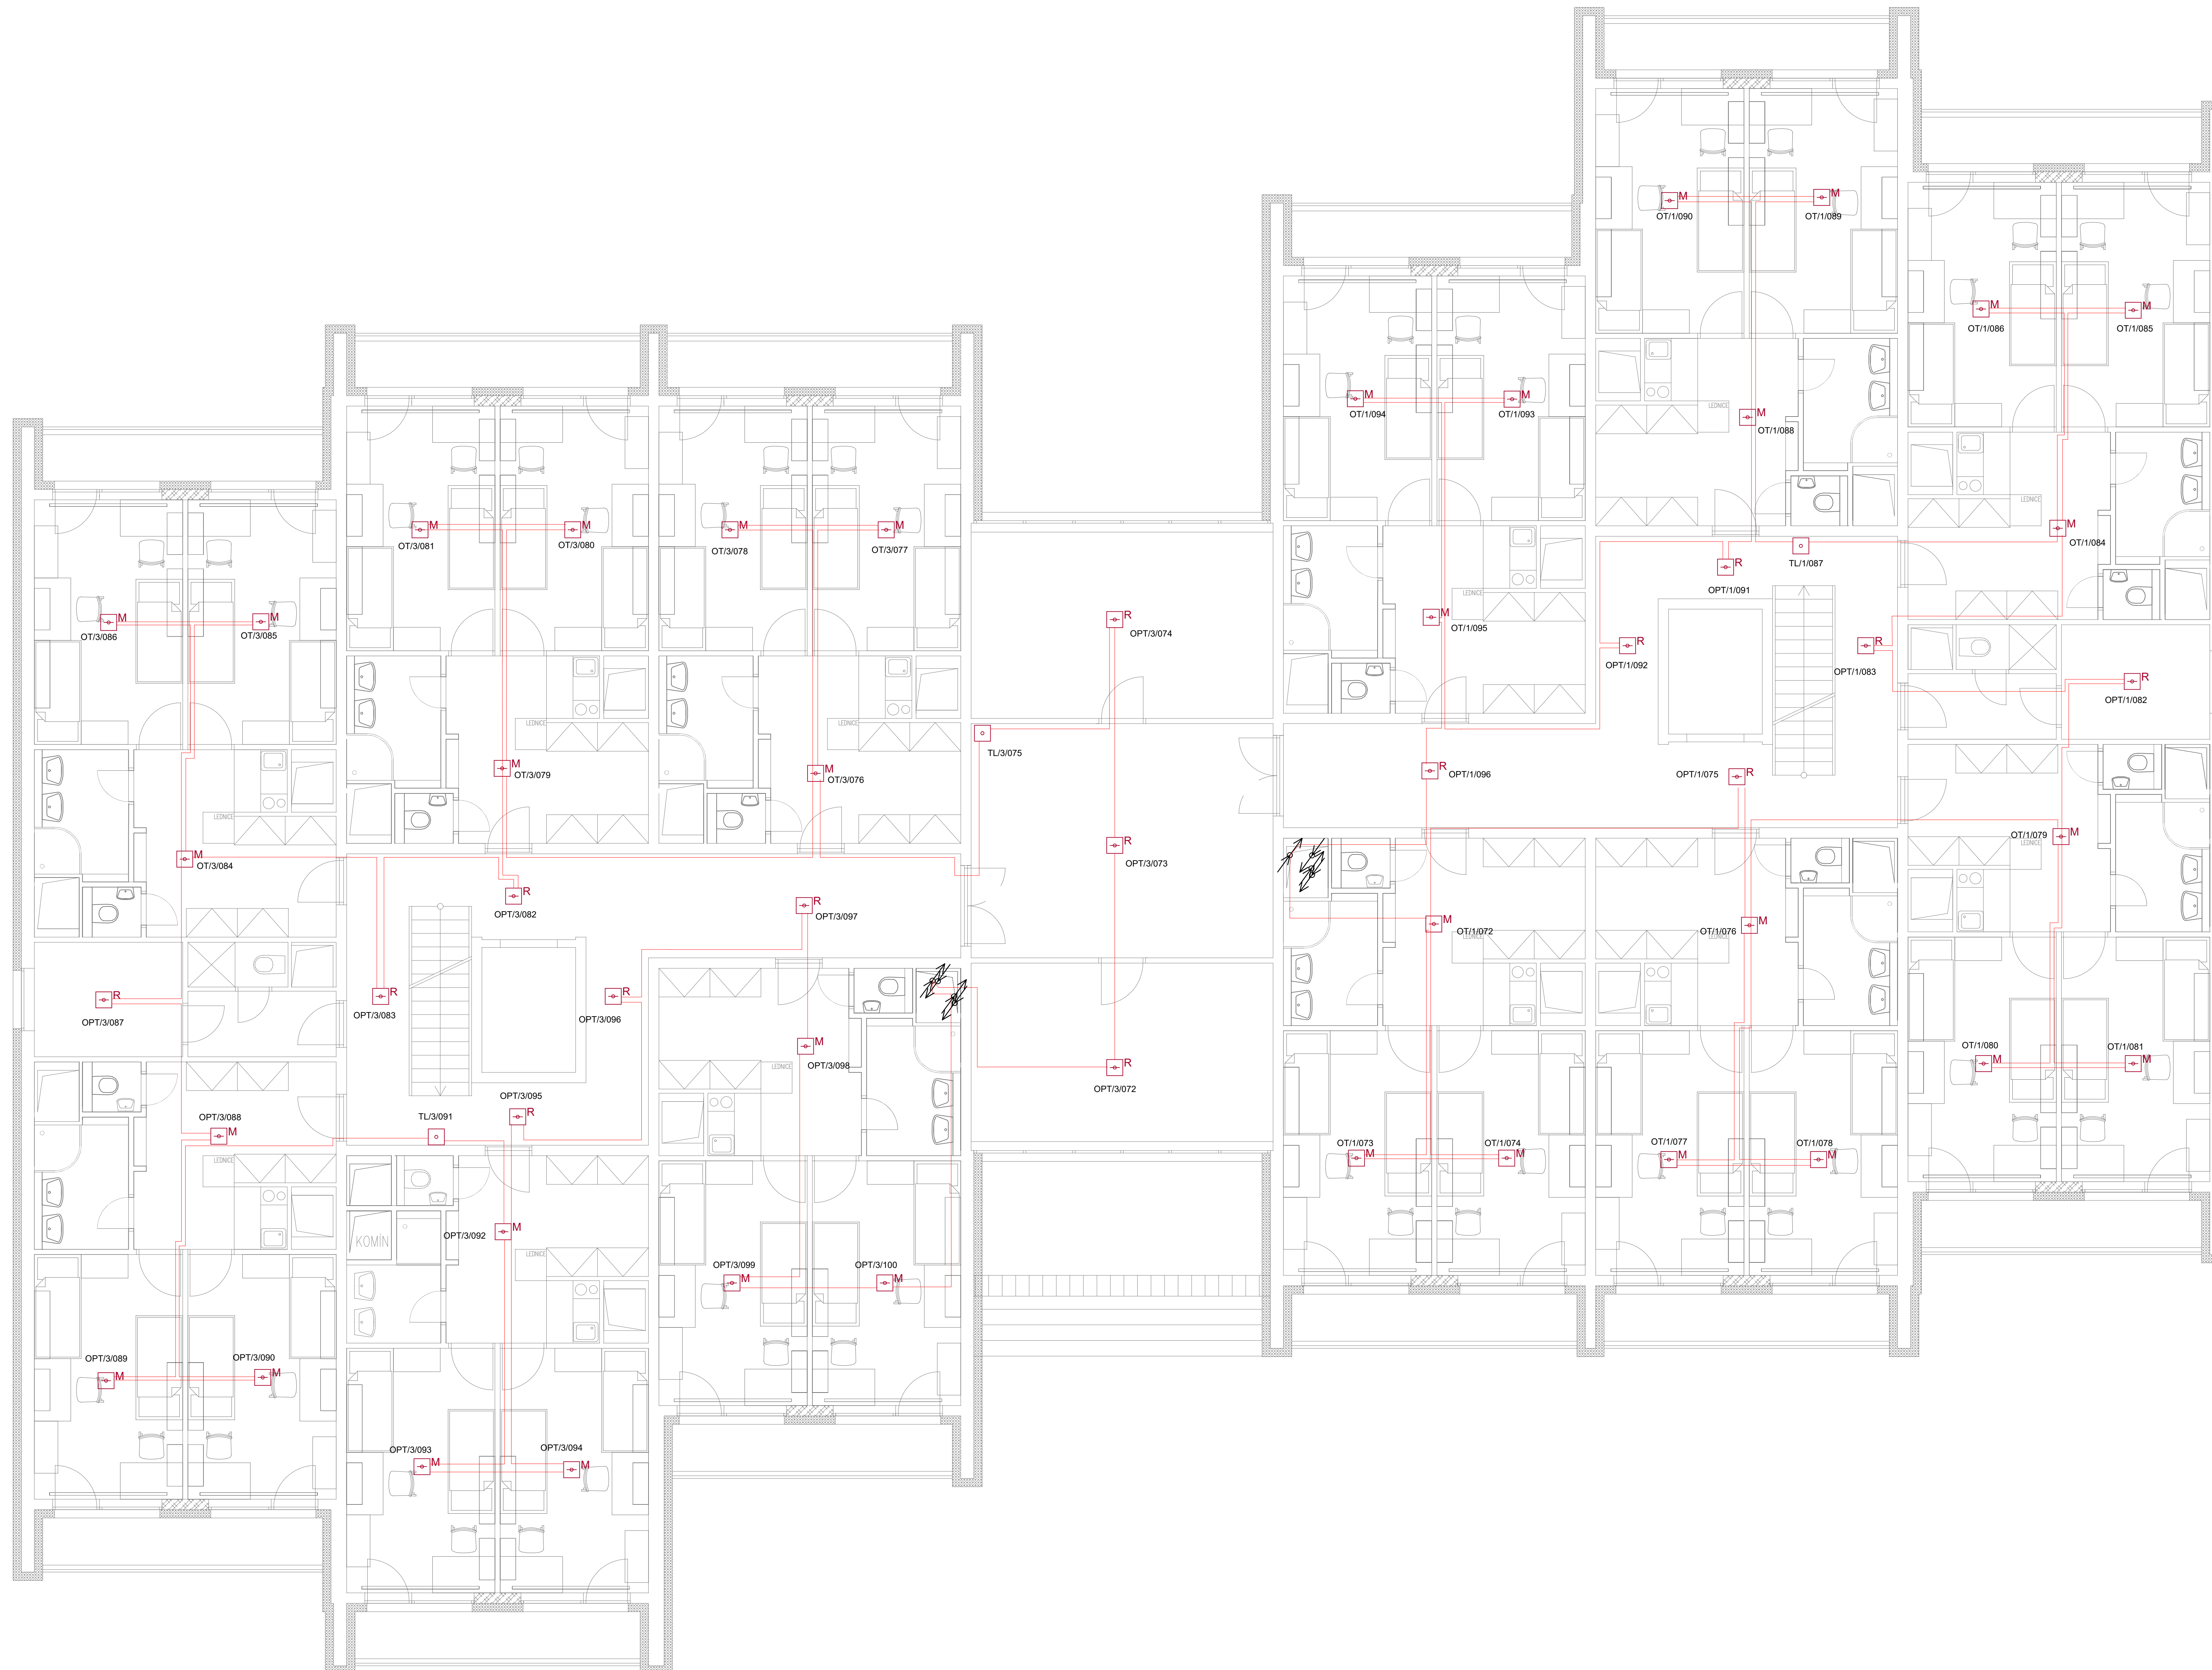






- Kruhové vedení (linky hlásičů EPS) - J-Y(st)Y 1x2x0,8mm
- Napájecí silový kabel pro ústřednu EPS - PraFlaDur 3x1,5mm
- Klíčový trezor požární ochrany KTPO – 2x PRAFLaGuard 4x2x0,8
- OPPO – 2x PRAFLaGuard 4x2x0,8
- ZDP - 2x PRAFLaGuard 4x2x0,8
- NZS - 12x PRAFLaGuard 1x2x0,8



3.NP

- | | |
|---|--------------------------------------|
|  | Opticko-kouřový detektor |
|  | Optoteplotní detektor |
| <hr/> | |
|  | Ústředna nouzového zvukového systému |
|  | Obslužné pole požární ochrany |
|  | Ústředna EPS |
|  | Maják |
|  | Klíčový trezor požární ochrany |

	Kreslí	Odpovědný projektant	Autizační razítko	
	Josef Zábek	Karel Sommer		
Investor	Význačná elektronická a Photo, Nám. V. Churchila 19284, 130 67 Praha 3			
Místo stavby	Areál kolejí VŠE Jarov, Javenská 1954/210			
Objekt	130 02 Praha 3 Žbšov, Javenská místo Praha 3			
Název dílce	BLOK F			
Dílčí část dílce				
Profese	D.1.4 Elektronická požární signalizace			
Název výkresu	Č. Výkresu	Měřítko	Č. Páre	
Půdorys 3.NP	06	1:50	0123456789	