


3.NP

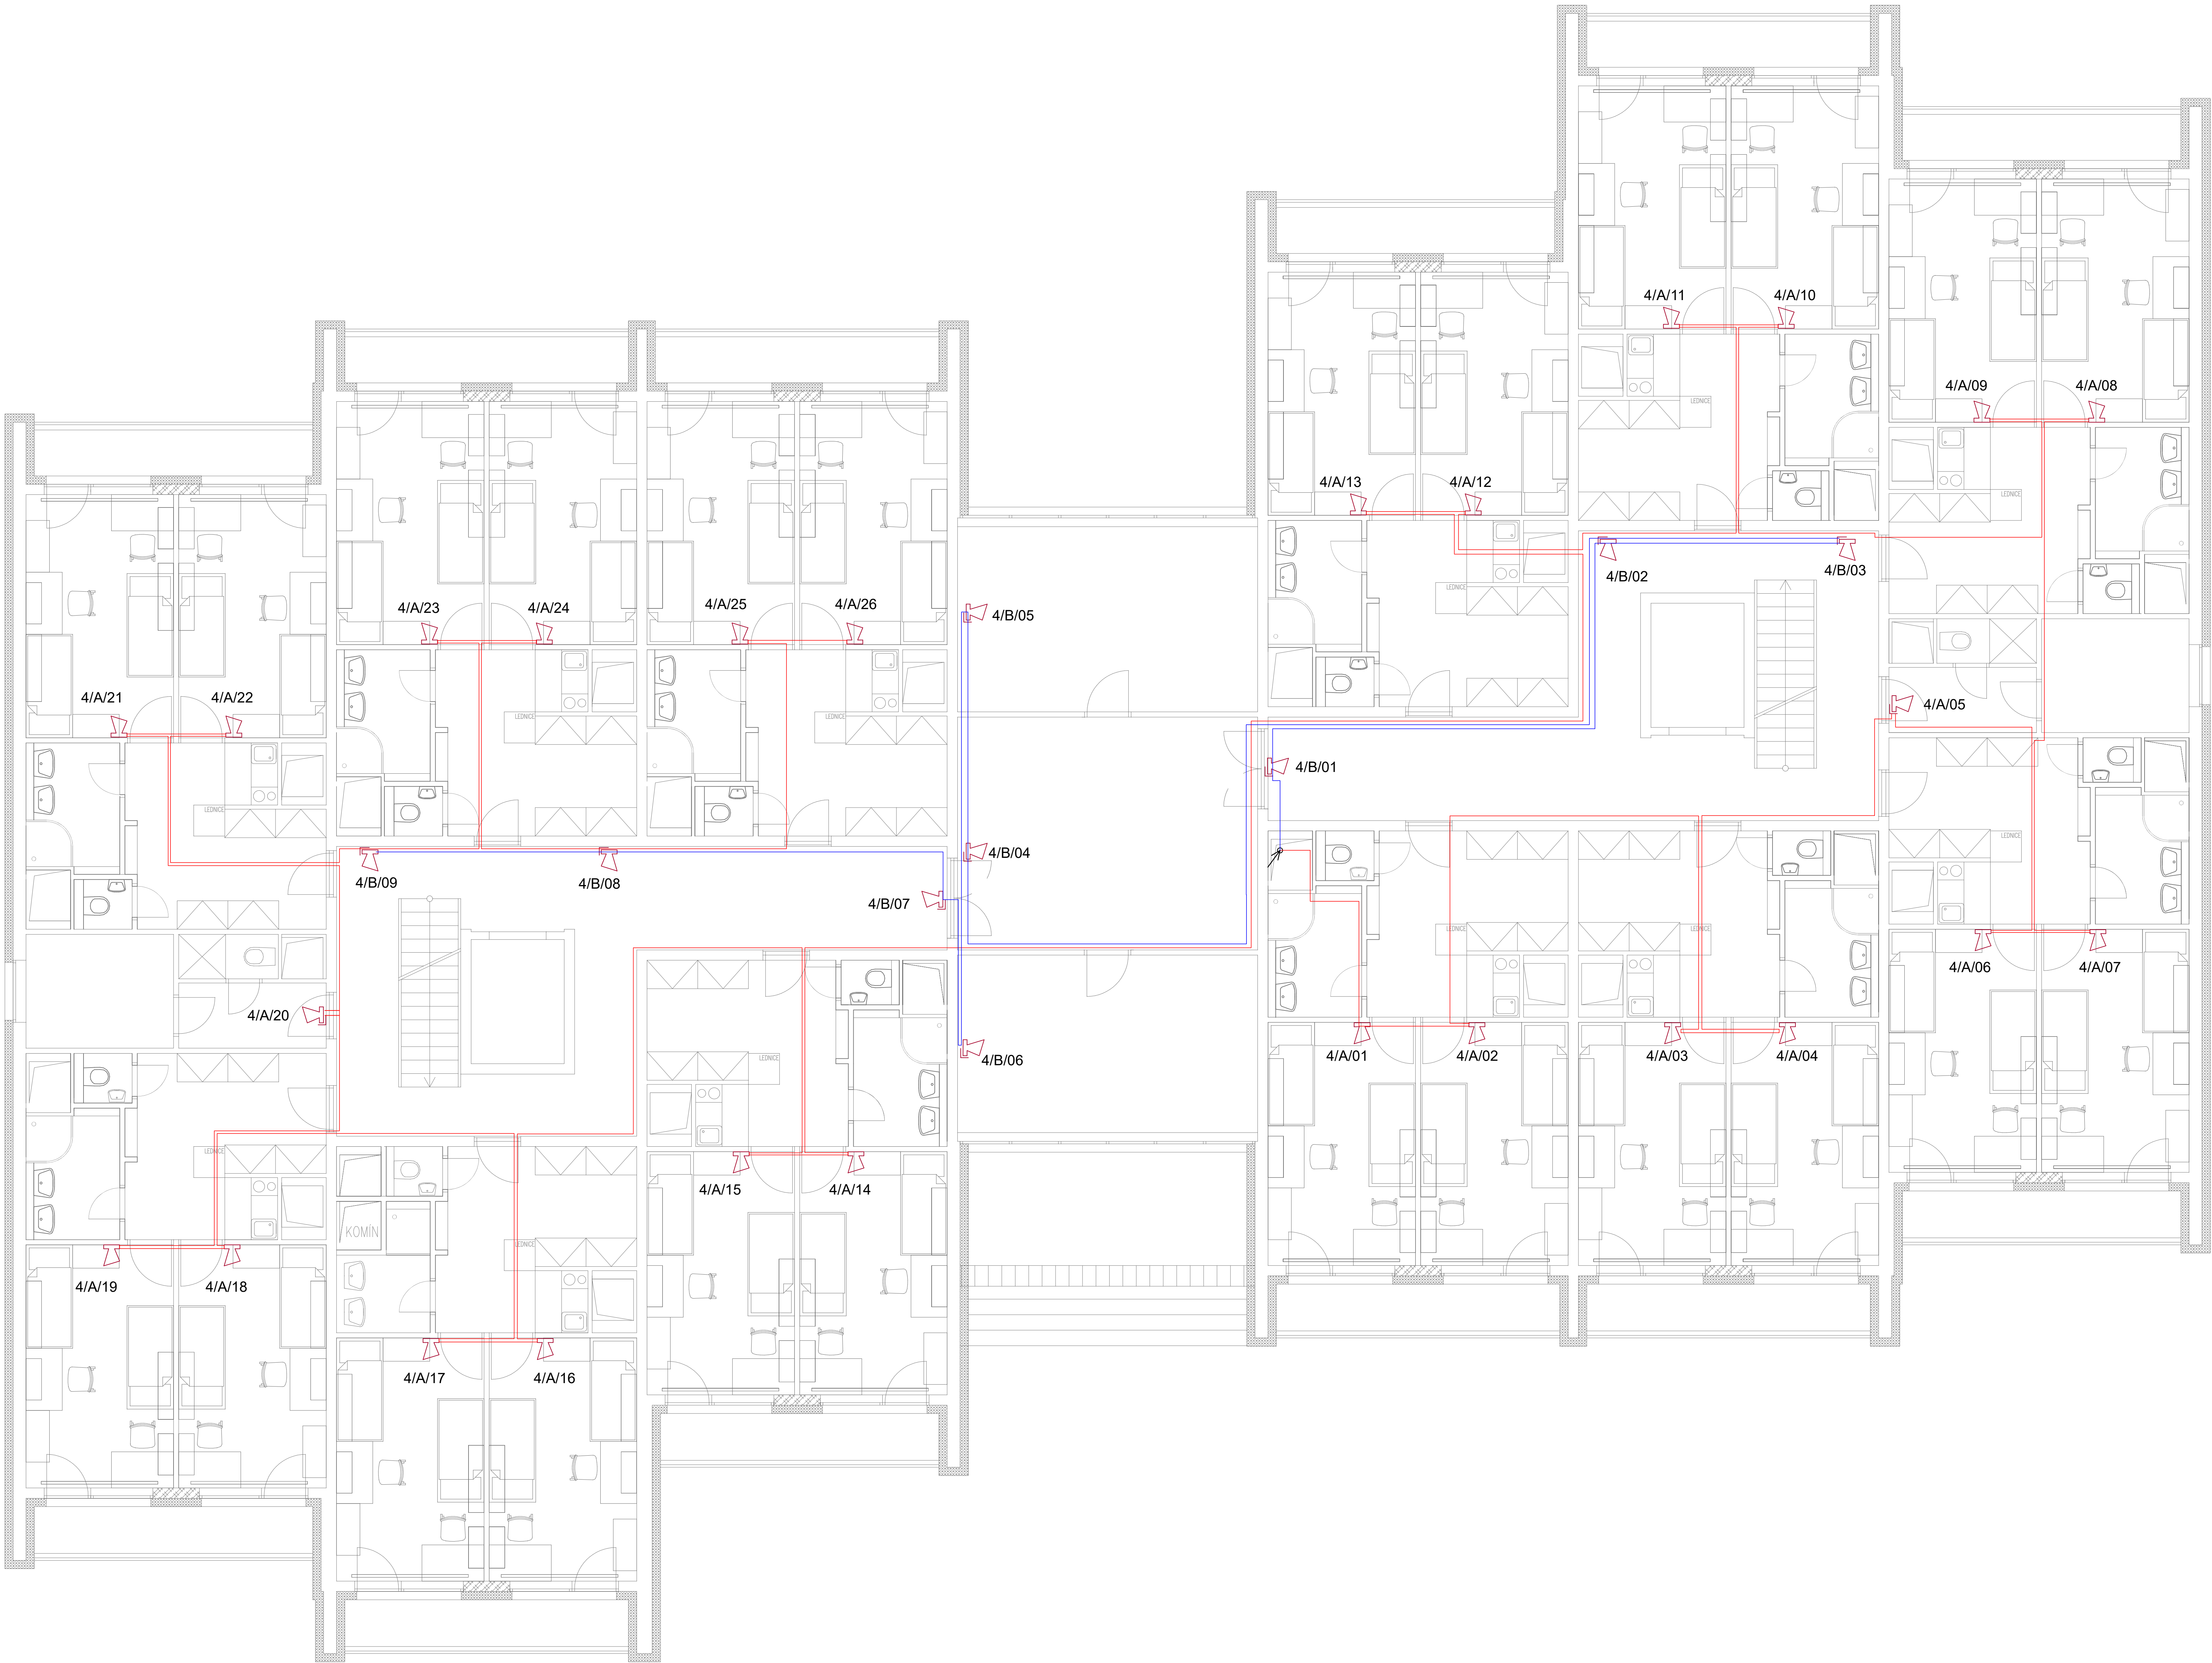

- Nástěnný reproduktor 3w
- Nástěnný reproduktor 1,5w
- Ústředna NZS
- 1-CHKE-V-J 4x1,5 FE180/P60-R LINKY A
- 1-CHKE-V-J 4x1,5 FE180/P60-R LINKY B
- optický ohnivzdorný kabel 4 vl. 180 min
- Trasy k mikrofonům

Kreslil		Odpovědný projektant	Autorizační razítko	
Josef Zůbek		Karel Sommer		
Investor	Výzva k účasti na soutěži v Praze Název: Chytlavá 19584, 120 07 Praha 2			
Místo stavby	Areál kolejí VŠE Jarov, Jesenova 1954/210			
Obec	130 00 Praha 3-Žbšov, Hlavní město Praha			
Název akce				
BLOK F				
Dílčí část akce			Formát	
Profese			Stupeň	DPS
D.1.4 Nouzový zvukový systém			Datum	10/2022
Název výkresu			Č. Základky	202010
Půdorys 3.NP		Č. Výkresu	Měřítko	Č. Paré
		05	1:50	0123456789