



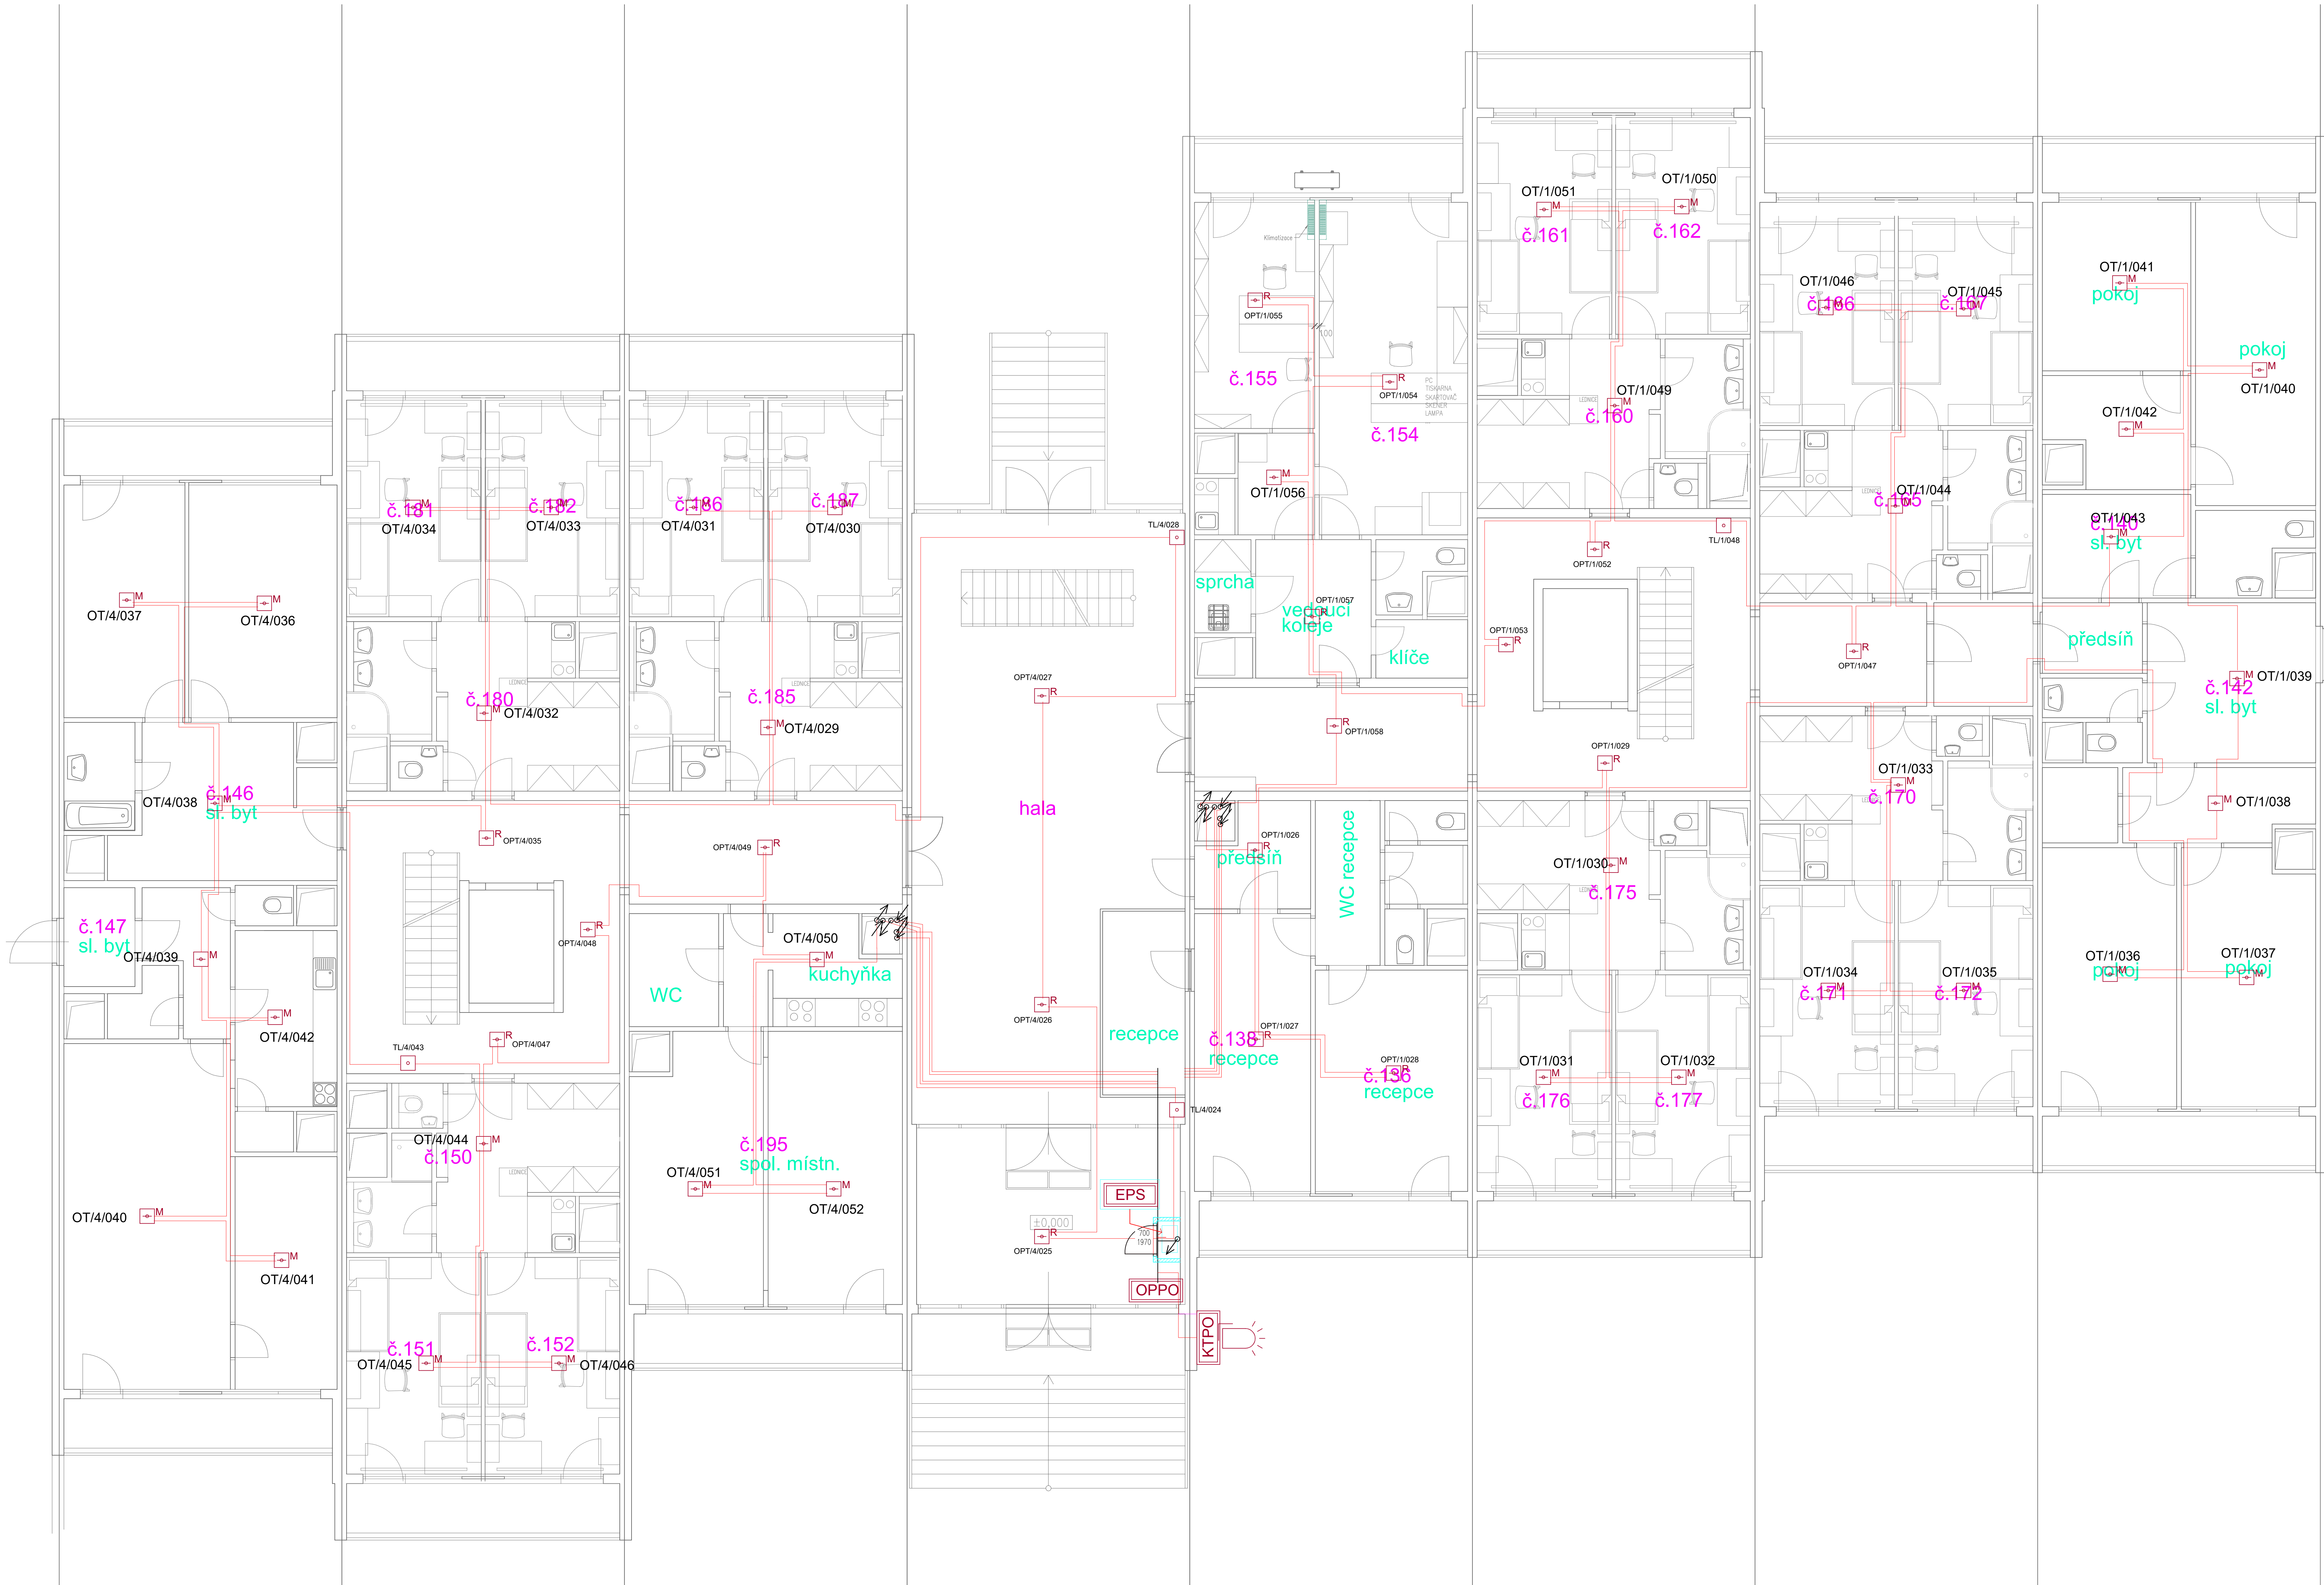

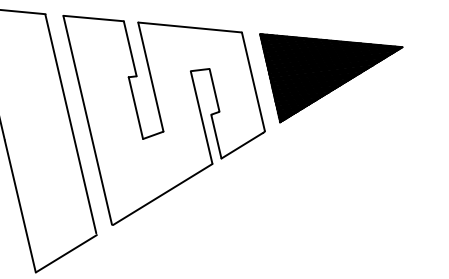





- Kruhové vedení (linky hlásičů EPS) - J-Y(st)Y 1x2x0,8mm (17 twist/m, kapacita 100nF/km), červený
- Napájecí silový kabel pro ústřednu EPS - Hnědý kabel 3x1,5mm PH120R
- Klíčový trezor požární ochrany KTPO – Hnědý stíněný kabel 5x2x0,8 PH120R
- OPPO – Hnědý stíněný kabel 20x2x0,8 PH120R
- NZS - 13x Hnědý stíněný kabel 1x2x0,8 PH120R



- | | |
|---|--------------------------------------|
|  | Optiko-kouřový detektor |
|  | Optoteplotní detektor |
|  | J-Y(st)Y 1x2x0,8mm |
|  | Ústředna nouzového zvukového systému |
|  | Obslužné pole požární ochrany |
|  | Ústředna EPS |
|  | Maják |
|  | Klíčový trezor požární ochrany |

1. NP