


Příprava pro levou stranu

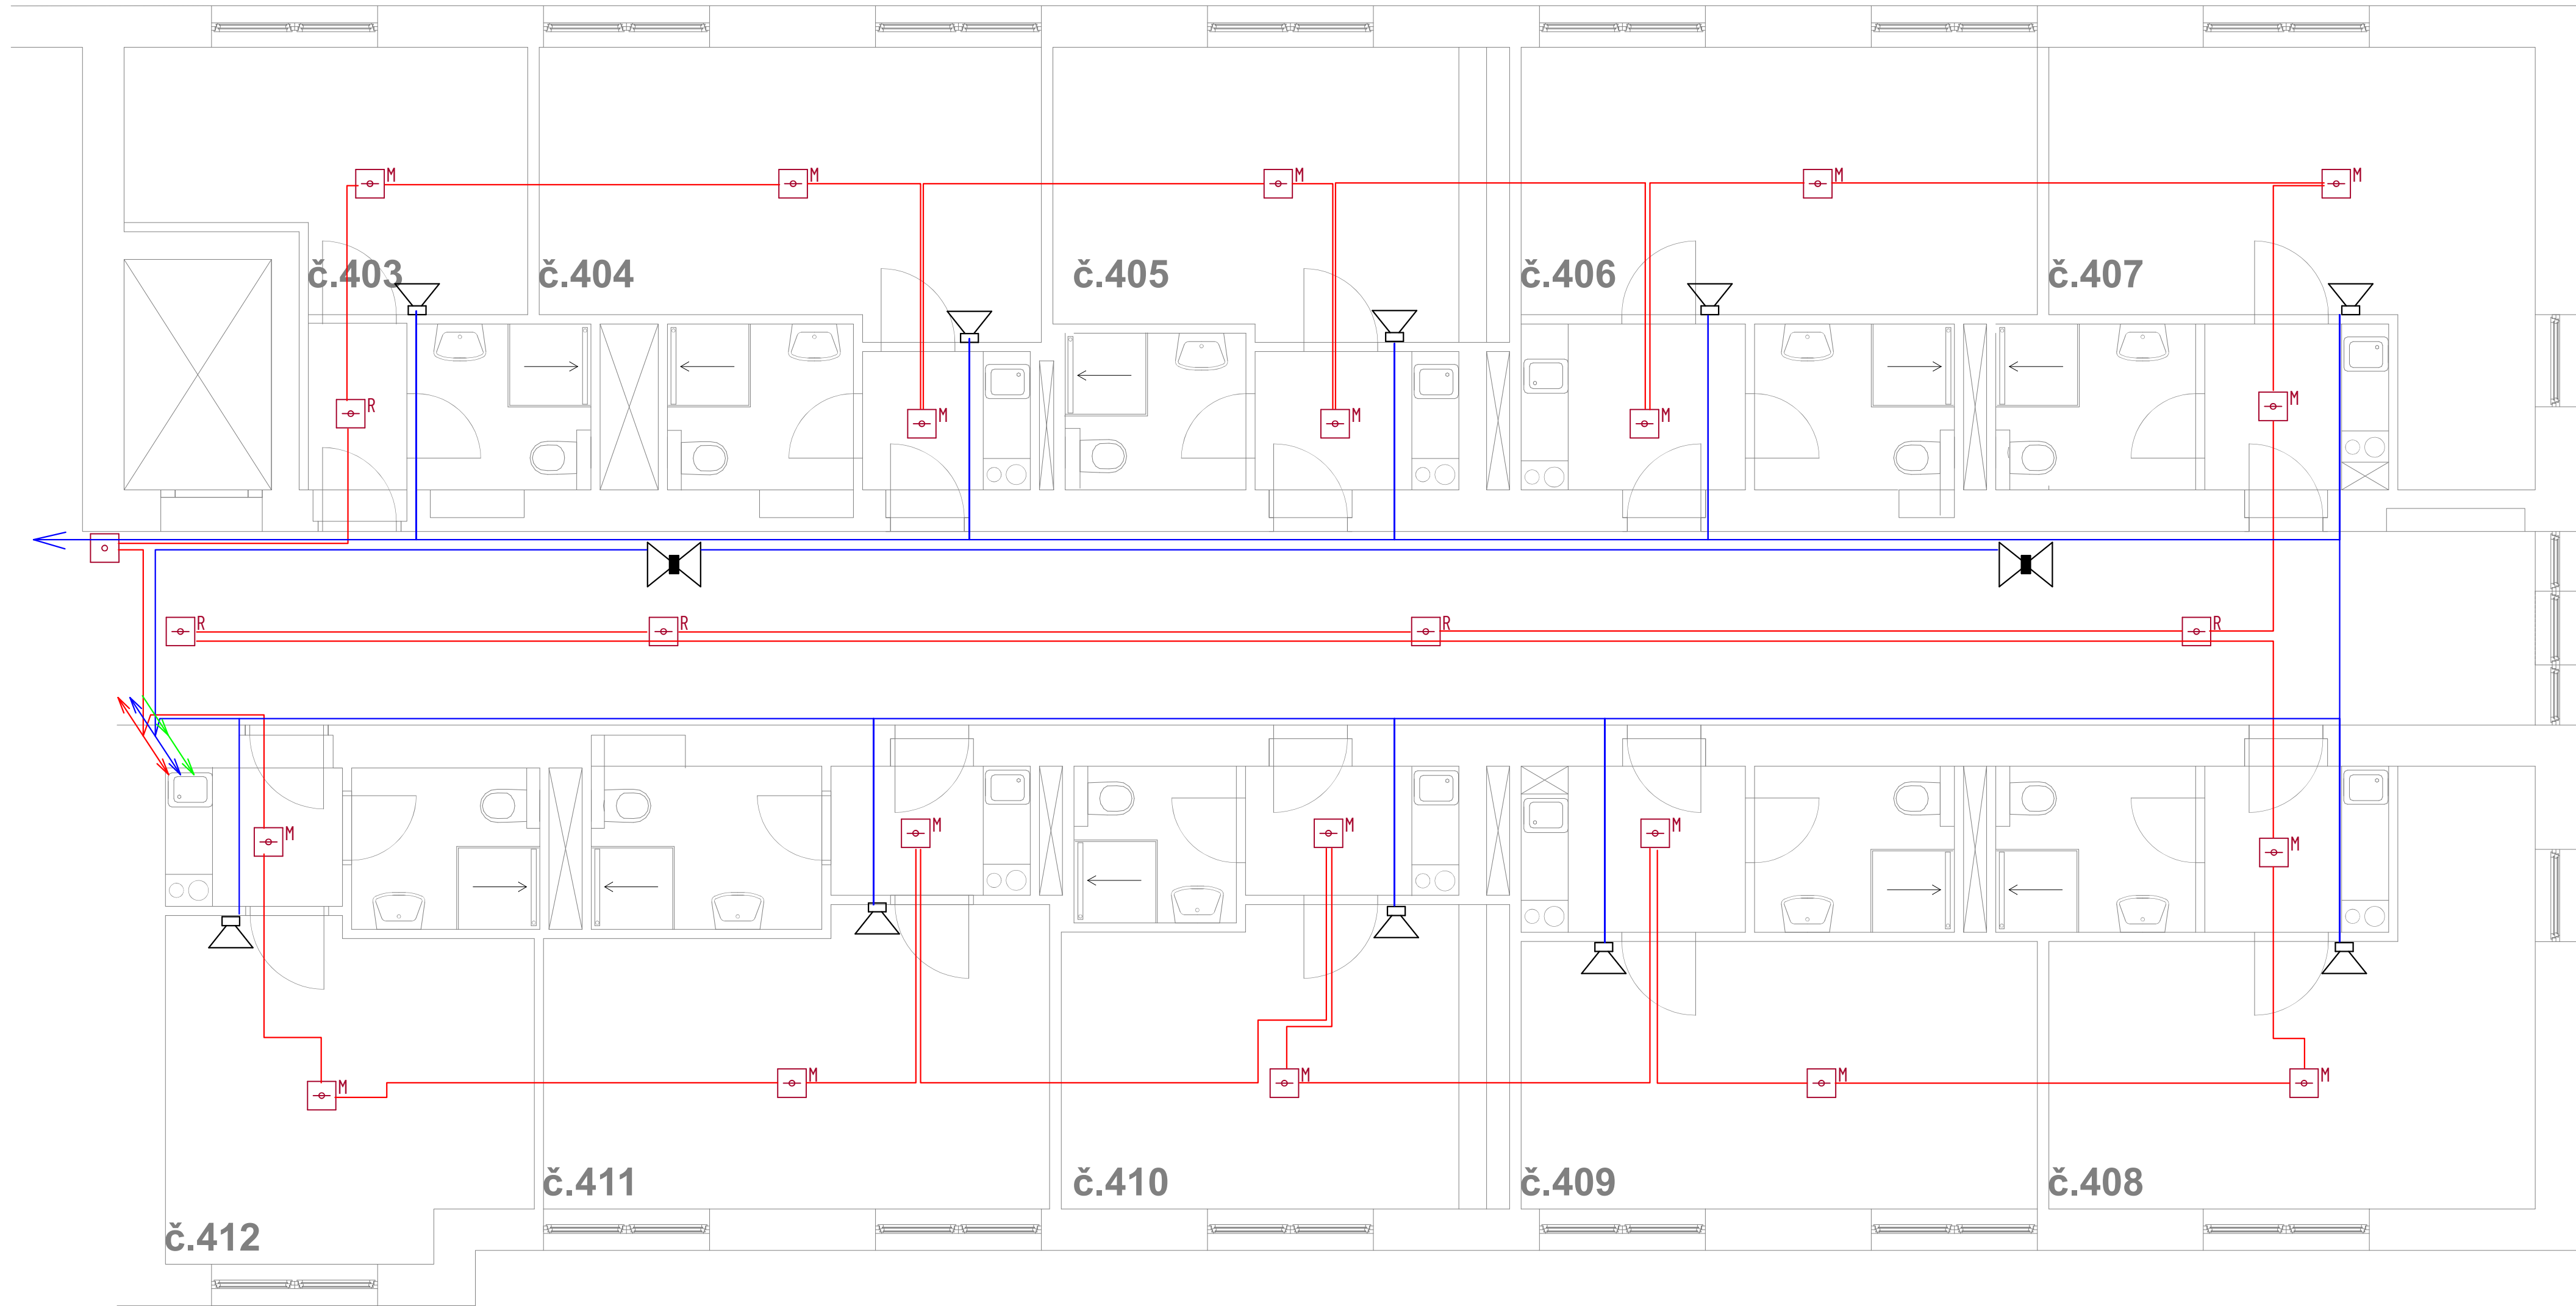

- LEGENDA ZNAČEK:
- EPS Ústředna EPS
 - OPPO Obvodový panel požární ochrany
 - ZDP Zařízení dálkového přenosu
 - Klíčový trezor požární ochrany
 - Optokouřový hlásič
 - Tlačítkový hlásič
 - Hřák
 - Multisenzorový hlásič
 - Hlasič v potrubí VZT
 - Kabel kruhové linky stínění kabel 2x2x0,8 - B2ca-s100a1
 - Hnědý kabel funkční při požáru PH60-R 2x2,5 B2ca-s100a1
 - Hnědý stíněný kabel 5x2x0,8 PH60-R B2ca-s100a1
 - UTP Cat 6 B2ca-s100a1 kabel funkční při požáru PH60-R
 - Hnědý stíněný kabel 2x2x0,8 PH60-R B2ca-s100a1
 - Bezohabogehovný nízkoděrekvenční sdělovací kabel s Al stíněním s malým množstvím uvolněného tepla v případě požáru a se zachováním funkčnosti kabelové trasy při požáru podle ČSN 73 0895, SIN 92 0205.
 - Reproduktory
 - Vozpně/výstupní prvky
 - Mikrofonní stanice hlasatele

Drobný Architects

M. Drobny

architektonický ateliér, s.r.o. Děkánská 7/226, Praha 4, 140 00		IČO: 26 49 99 24 tel/fax: 607 154 000 e-mail: atelier@drobnyarch.cz	
Název akce: University hotel - Blok E			
Místo: Ulice Koněvova 93/198, p.č.3619,Koleje Vysoké školy ekonomické v areálu Jarov			
Investor:	Správa účelových zařízení VŠE v Praze, Jeseniova 2769/208, Praha 3		stupeň: DPS
Projektant části:	SZ Projektce elektro s.r.o.	datum:	08/2025
Projektová část:	TZB - EPS NZS		měřítko: číslo výkresu:
Název výkresu:	04.NP		D.1.2.3.05