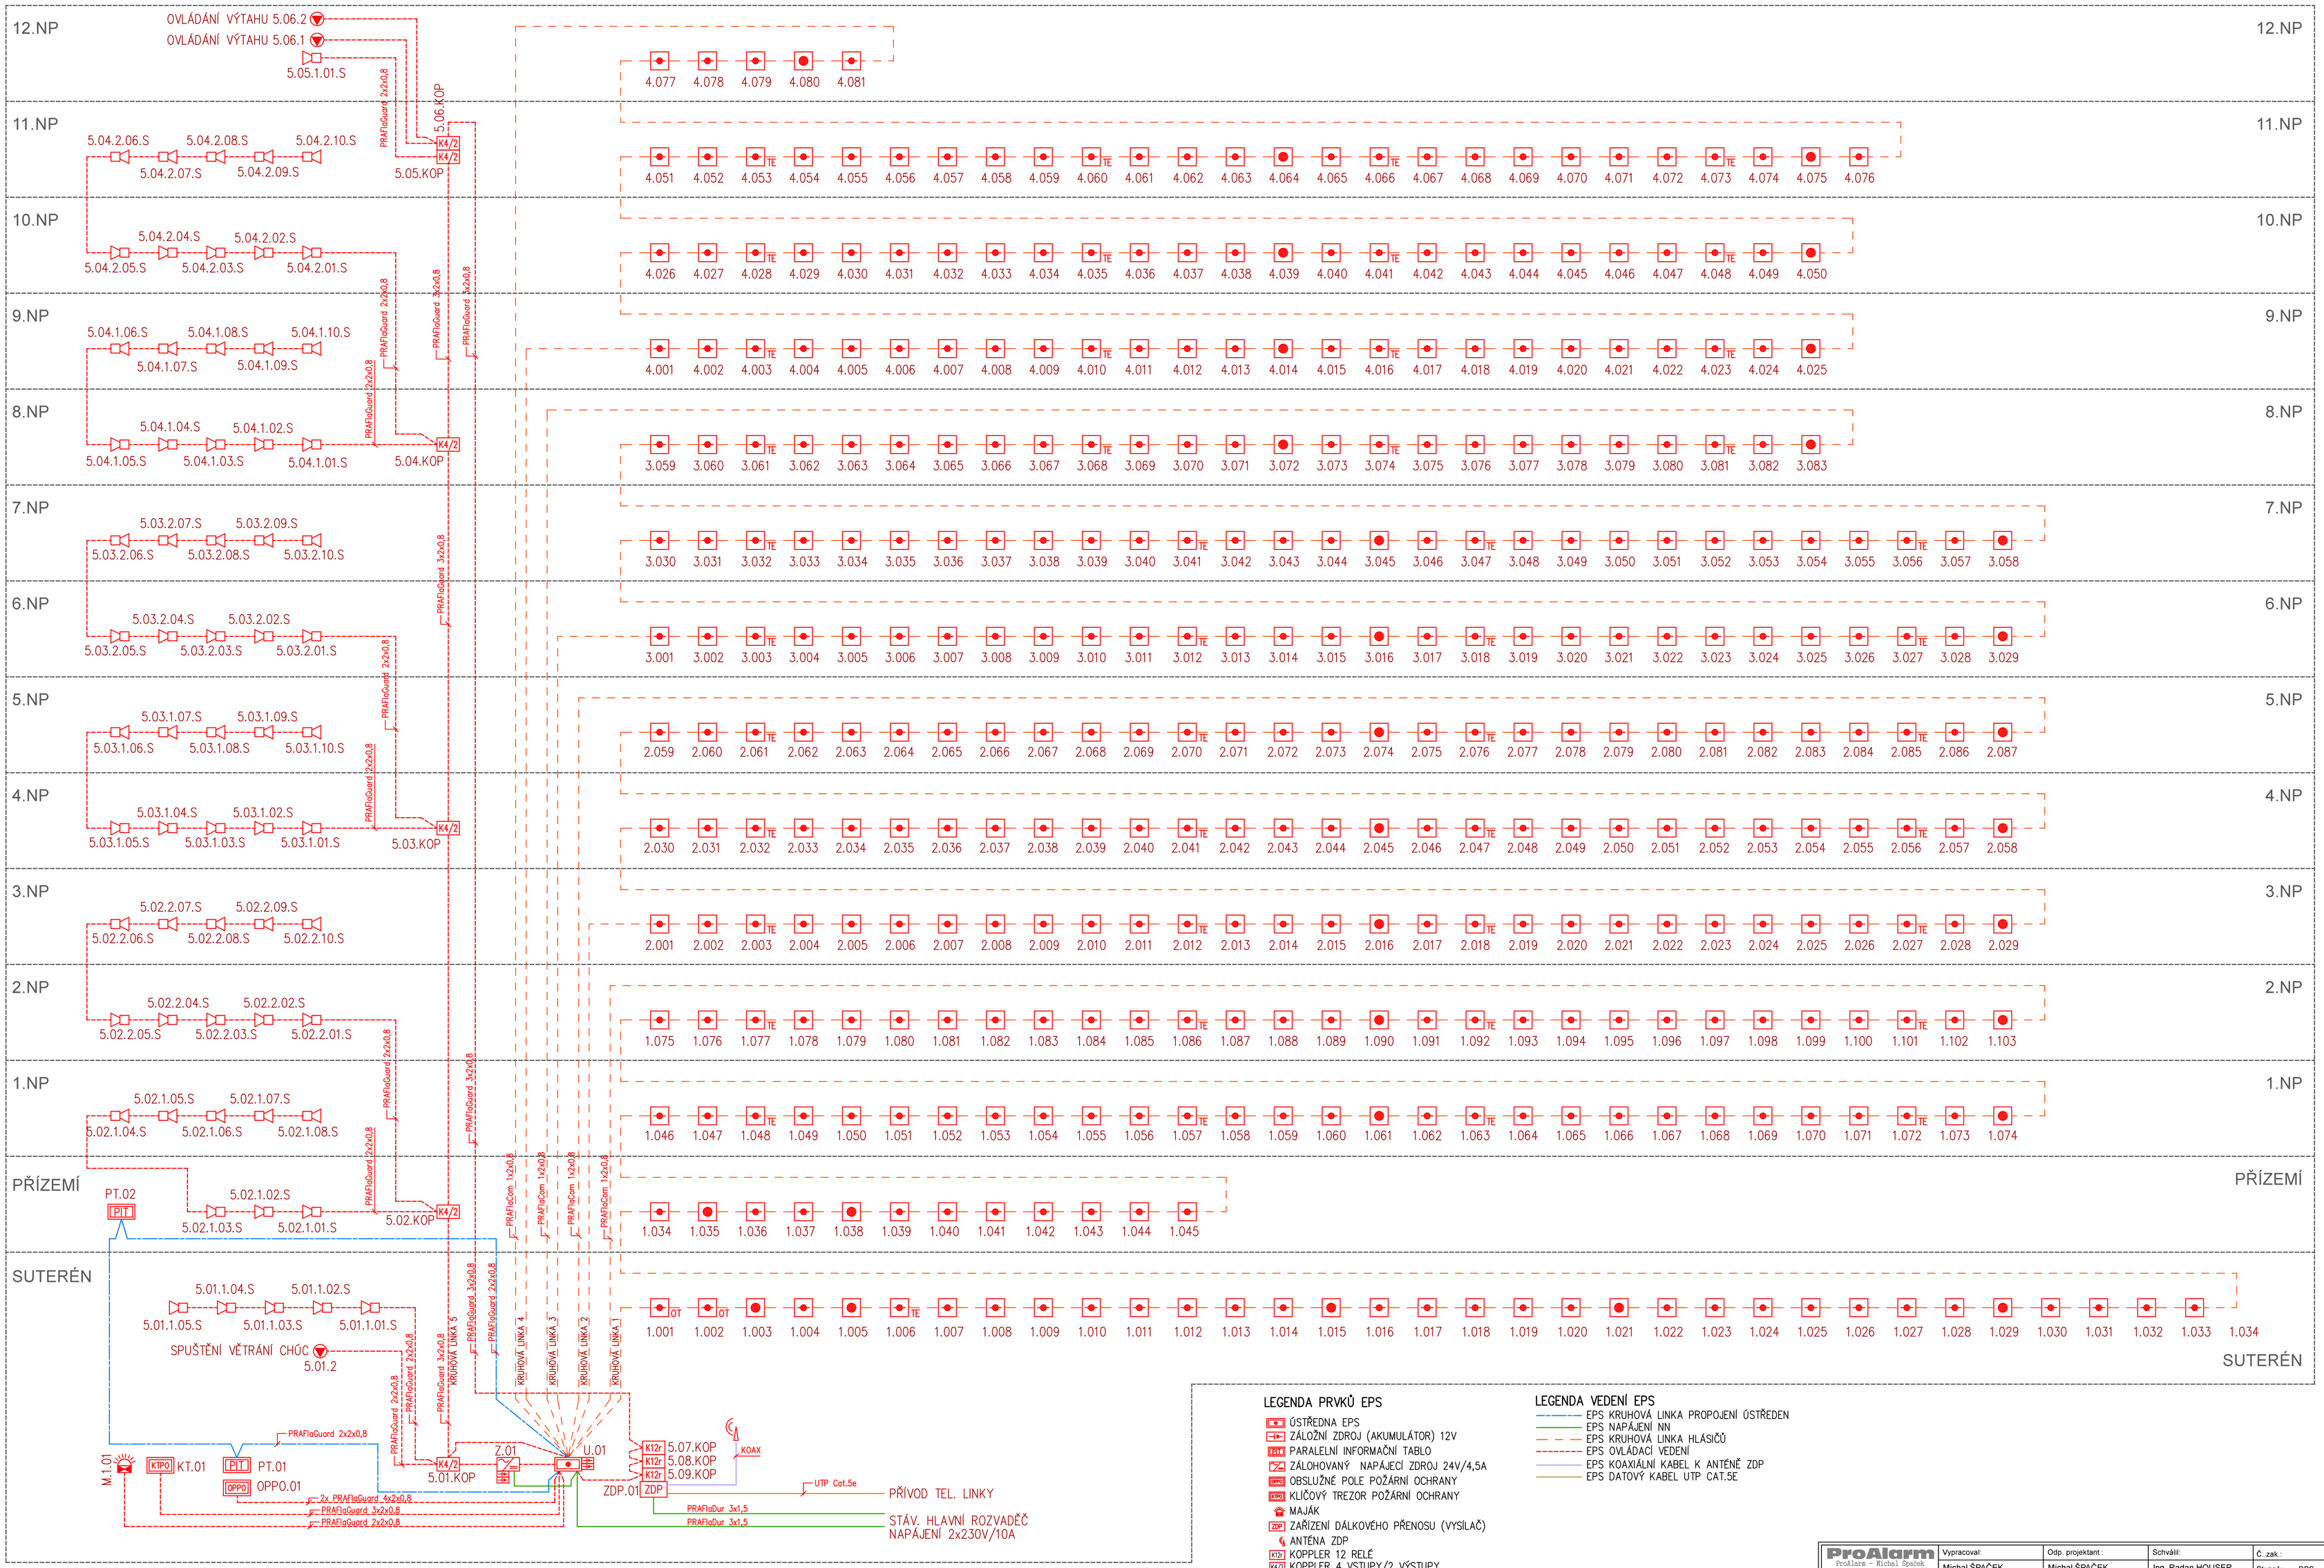


## LEGENDA PRVKŮ EPS

- ÚSTŘEDNA EPS
- ZÁLOŽNÍ ZDROJ (AKUMULÁTOR) 12V
- PARALELNÍ INFORMAČNÍ TABLO
- ZÁLOHOVANÝ NAPÁJECÍ ZDROJ 24V/4,5A
- OBSLUŽNÉ POLE POŽÁRNÍ OCHRANY
- KLÍČOVÝ TREZOR POŽÁRNÍ OCHRANY
- MAJÁK
- ZAŘÍZENÍ DÁLKOVÉHO PŘENOSU (VYSÍLAČ)
- ANTÉNA ZDP
- KOPPLER 12 RELÉ
- KOPPLER 4 VSTUPY/2 VÝSTUPY
- OPTICKO KOUŘOVÝ HLÁSIČ
- OPTICKO TEPLOTNÍ HLÁSIČ
- TEPLOTNÍ HLÁSIČ
- TLAČÍTKOVÝ HLÁSIČ
- SIRÉNA

## LEGENDA VEDENÍ EPS

- EPS KRUHOVÁ LINKA PROPOJENÍ ÚSTŘEDEN
- EPS NAPÁJENÍ NN
- EPS KRUHOVÁ LINKA HLÁSIČŮ
- EPS OVLÁDACÍ VEDENÍ
- EPS KOAXIÁLNÍ KABEL K ANTÉNĚ ZDP
- EPS DATOVÝ KABEL UTP CAT.5E

POŽADAVKY NA PŘÍPRAVU PRO PŘIPOJENÍ NA PCO
-silový, samostatně jištěný přívod 3Cx1.5 / B6 TN-S 230 V/50 Hz ze stejného rozvaděče jako ústředna EPS - v kabelážním systému s funkčností při požáru
-přívod telefonní linky (pouze kabel) z nebližšího rozvaděče pro telefon nebo strukturovanou kabeláž (IDF, MDF), kabeláž provedena stejným typem, jako je rozvod v celém objektu (kabel S/FTP, FTP, UTP). Minimálně však kabelem UTP 4x2x0.5mm cat.5 (data, tel). Dále prosíme o zjištění, jaký je v objektu poskytovatel telefonních a datových služeb, např. společnost Telefónica / O2, T-Mobile (dříve T-system) – využíváme jako další přenosové prostředí.
-reléové kontakty systému EPS v počtu daném složitostí objektu (cca. 10-75 relé – jedná se o úsekové poplachy přenášené na HZS)
-prostorová rezerva poblíž ústředny EPS nebo reléových modulů (cca 500x500x200mm).

| | | | | |
|---|---|---|---|---|
| ProAlarm<br>ProAlarm – Michal Špaček<br>Malá Přítoky 98, 266 01 Beroun<br>IČ: 76005601 DIČ: 7605260608<br>+420 606 654 867 info@proalarm.cz | Vypracoval:<br>Michal ŠPAČEK | Odp. projektant:<br>Michal ŠPAČEK | Schválil:<br>Ing. Radan HOUSER | Č. zak.: |
| | | | | Stupeň: DPS |
| | | | | Datum: 2020/09 |
| Akce: KOLEJE VŠE JAROV, Pod Lipami 2603/43, Praha | | | | Formát: 8 x A4 |
| | | | | Měřítko: NS |
| Část: D.1.4 - ELEKTRICKÁ POŽÁRNÍ SIGNALIZACE (EPS) | | | | Číslo výkresu: V15 |
| Obsah: BLOKOVÉ SCHÉMA EPS | | | | Paré: |