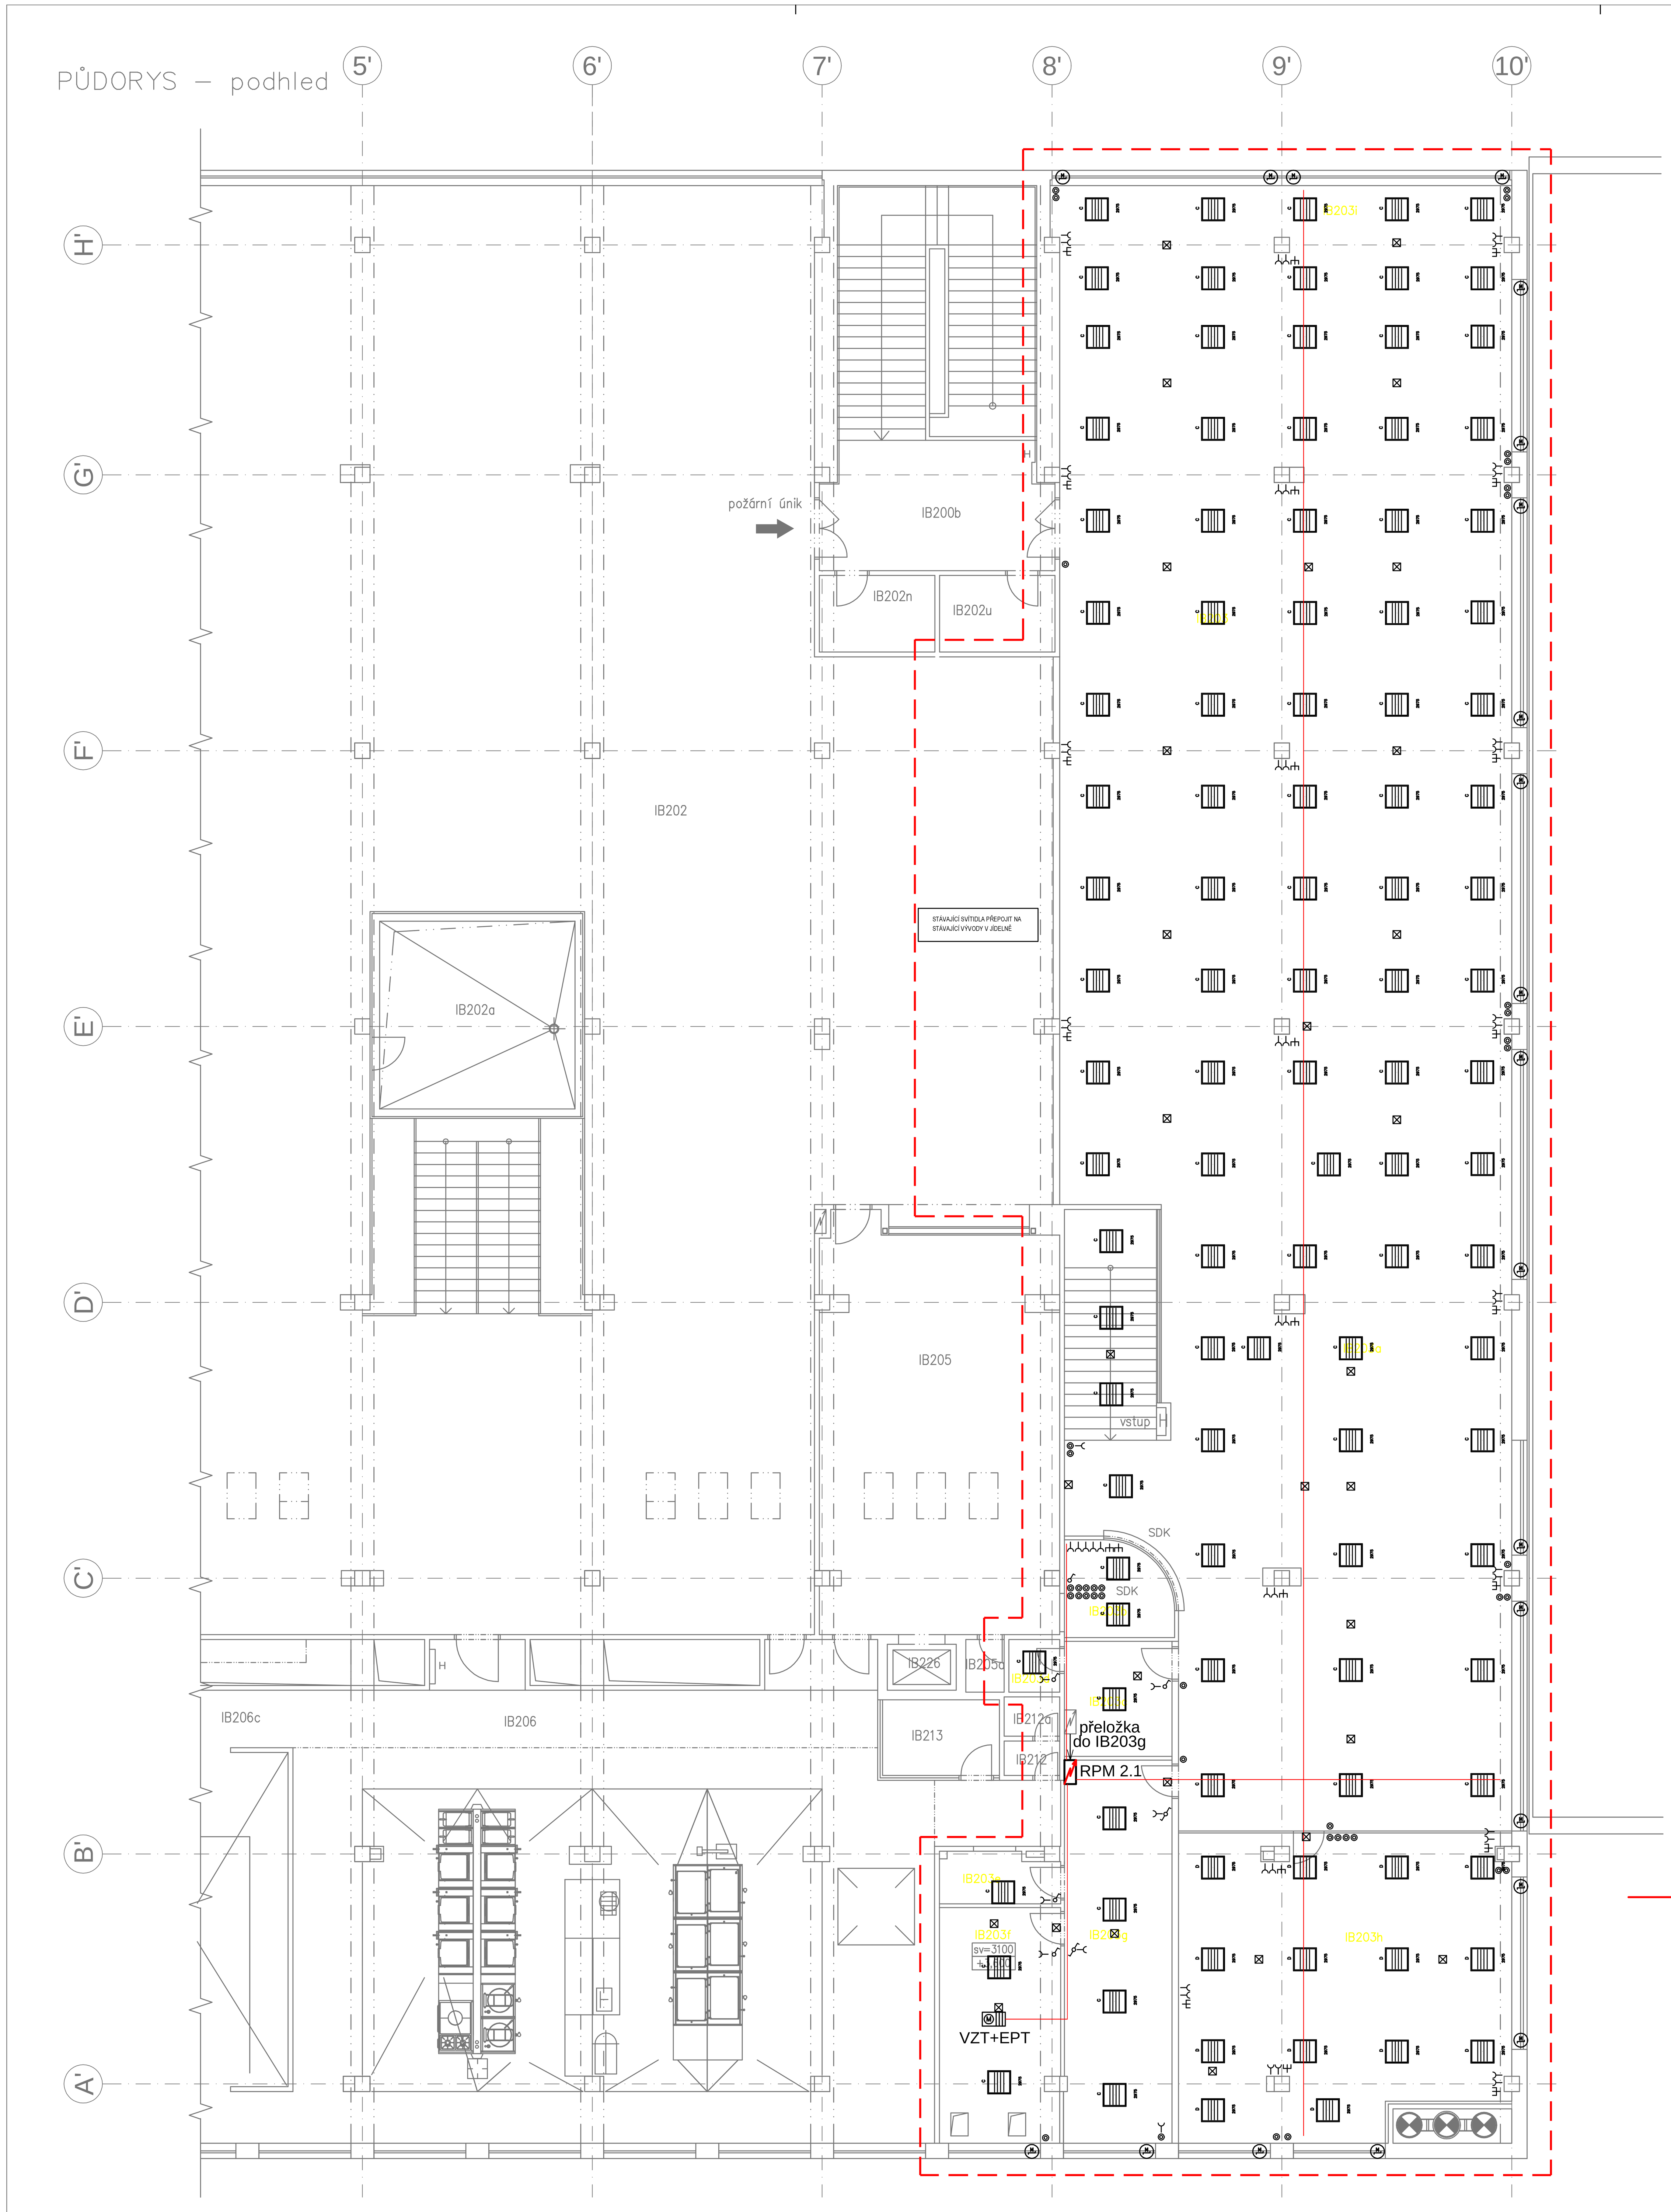

PŘEHLEDOVÉ SCHÉMA

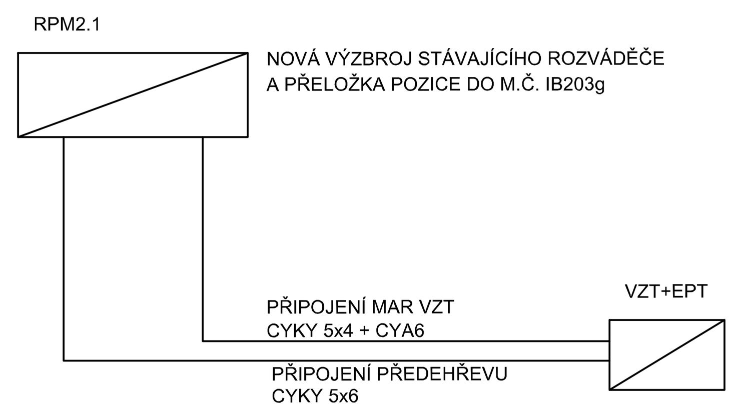

Legenda:

- Řešená oblast
- Rozvaděč
- Elektrické zařízení s elektromotorem a topením
- Datová zásuvka (2xRJ45)
- Zásuvka
- Pohon žaluzie
- Tlačítkový ovladač osvětlení, stínění
- Vypínač ř.1 IP20/IP44
- Vypínač ř.6 IP20/IP44
- Svítidlo nouzového osvětlení s vlastním zdrojem
- Svítidlo dle výpočtu osvětlení
- Hlavní sdružená trasa silnoproudu v podhledu

OCHRANA PŘED ÚRAZEM EL. PROUDEM:

~50Hz, 230V/400V/TN-C-S

OCHRANNÁ OPATŘENÍ DLE ČSN 33 2000-4-41 ed.3:

čl. 411 automatickým odpojením, čl. 412 zes. izolace, čl. 414 SELV, PELV,

čl. 415 doplňkové proudovými chrániči, ochranným pospojováním!

UPOZORNĚNÍ:

VÝKRESY JSOU SCHEMATICKÉ, NEJSOU URČENY K ODMĚŘOVÁNÍ MĚR, VEŠKERÉ MÍRY JE NUTNÉ OVĚŘIT PŘÍMO NA STAVBĚ!

SLABOPROUDÉ ROZVODY BUDOU ULOŽENY V TRUBKÁCH, V SOUBĚHU MIN. 300 mm OD SILNOPROUDU, NEBO BUDOU ODDĚLENY STÍNÍCÍ PŘEPÁŽKOU!

TABULKA MÍSTNOSTÍ

Č.M.	NÁZEV MÍSTNOSTI	m2	PODLAHA	STĚNY	STROP
203	PROSTOR PRO MODULÁRNÍ UČEBNY	258,0	KOBEREC	OMÍTKA	MINERÁLNÍ PODHLED
203a	OBČERSTVENÍ/CATERING	210,0	KOBEREC	OMÍTKA	MINERÁLNÍ PODHLED
203b	RECEPCE	7,0	KOBEREC	OMÍTKA	SDK
203c	ZÁZEMÍ CATERING	8,5	DLAŽBA	OMÍTKA	MINERÁLNÍ PODHLED
203d	SKLAD	1,8	DLAŽBA	OMÍTKA	MINERÁLNÍ PODHLED
203e	ÚKLIDOVÁ KOMORA	23,1	DLAŽBA	OBKLAD/OMÍTKA	MINERÁLNÍ POD.
203f	STROJOVNA VZT	19,5	DLAŽBA	OMÍTKA	NÁTĚR NA BETON
203g	SKLAD NÁBYTKU	23,15	DLAŽBA	OMÍTKA	MINERÁLNÍ PODHLED
203h	UČEBNA	67,20	KOBEREC	OMÍTKA	MINERÁLNÍ PODHLED
	CELKEM	618,25			

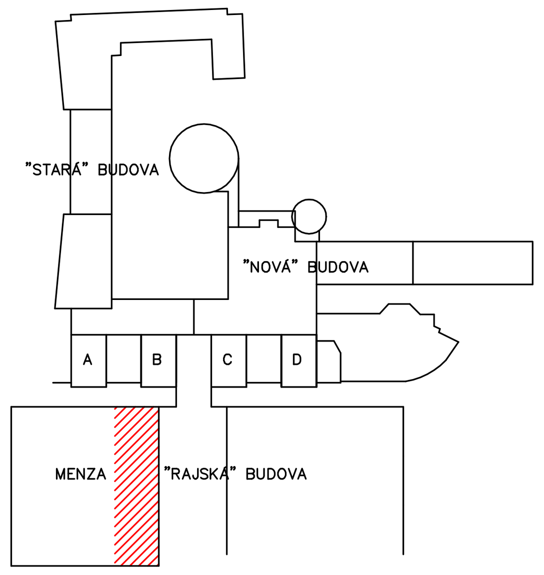

	PARE:
GEN.PROJEKTANT :	ING. JAROSLAV BOROVIČKA
VYPRACOVAL :	ING. MARTIN BUREŠ
INVESTOR :	VYSOKÁ ŠKOLA EKONOMICKÁ, nám. W. CHURCHILLA 4, PRAHA 3, 130 67
MÍSTO :	nám. W. CHURCHILLA 4, PRAHA 3
AKCE :	STAVEBNÍ ÚPRAVA A ZMĚNA VYUŽITÍ ČÁSTI MENZY VE 2NP, ITALSKÁ BUDOVA
obsah výkresu	D.1.4.ESI – ELEKTRO SCHEMA ELEKTRO
č. výkresu	2
č. zakázky	
formát	A1
datum	09/2022
účel	DSP
měřítko	1:100