


LEGENDA

- ZÁSUVKA 1.PÓL. 230V/16A, přisazené
- ROLETOVÝ OVLADAČ, musí mít současnou blokadu pohybu nahoru a dolů  
(např. elektronické tlačítko Smoove Origin IB)
- CENTRÁLNÍ OVLADAČ

POZNÁMKA

Zásuvky v řadech lavicích budou napojeny z prostory pod posluchárnou.  
( včetně prostory podlahou posluchárny )

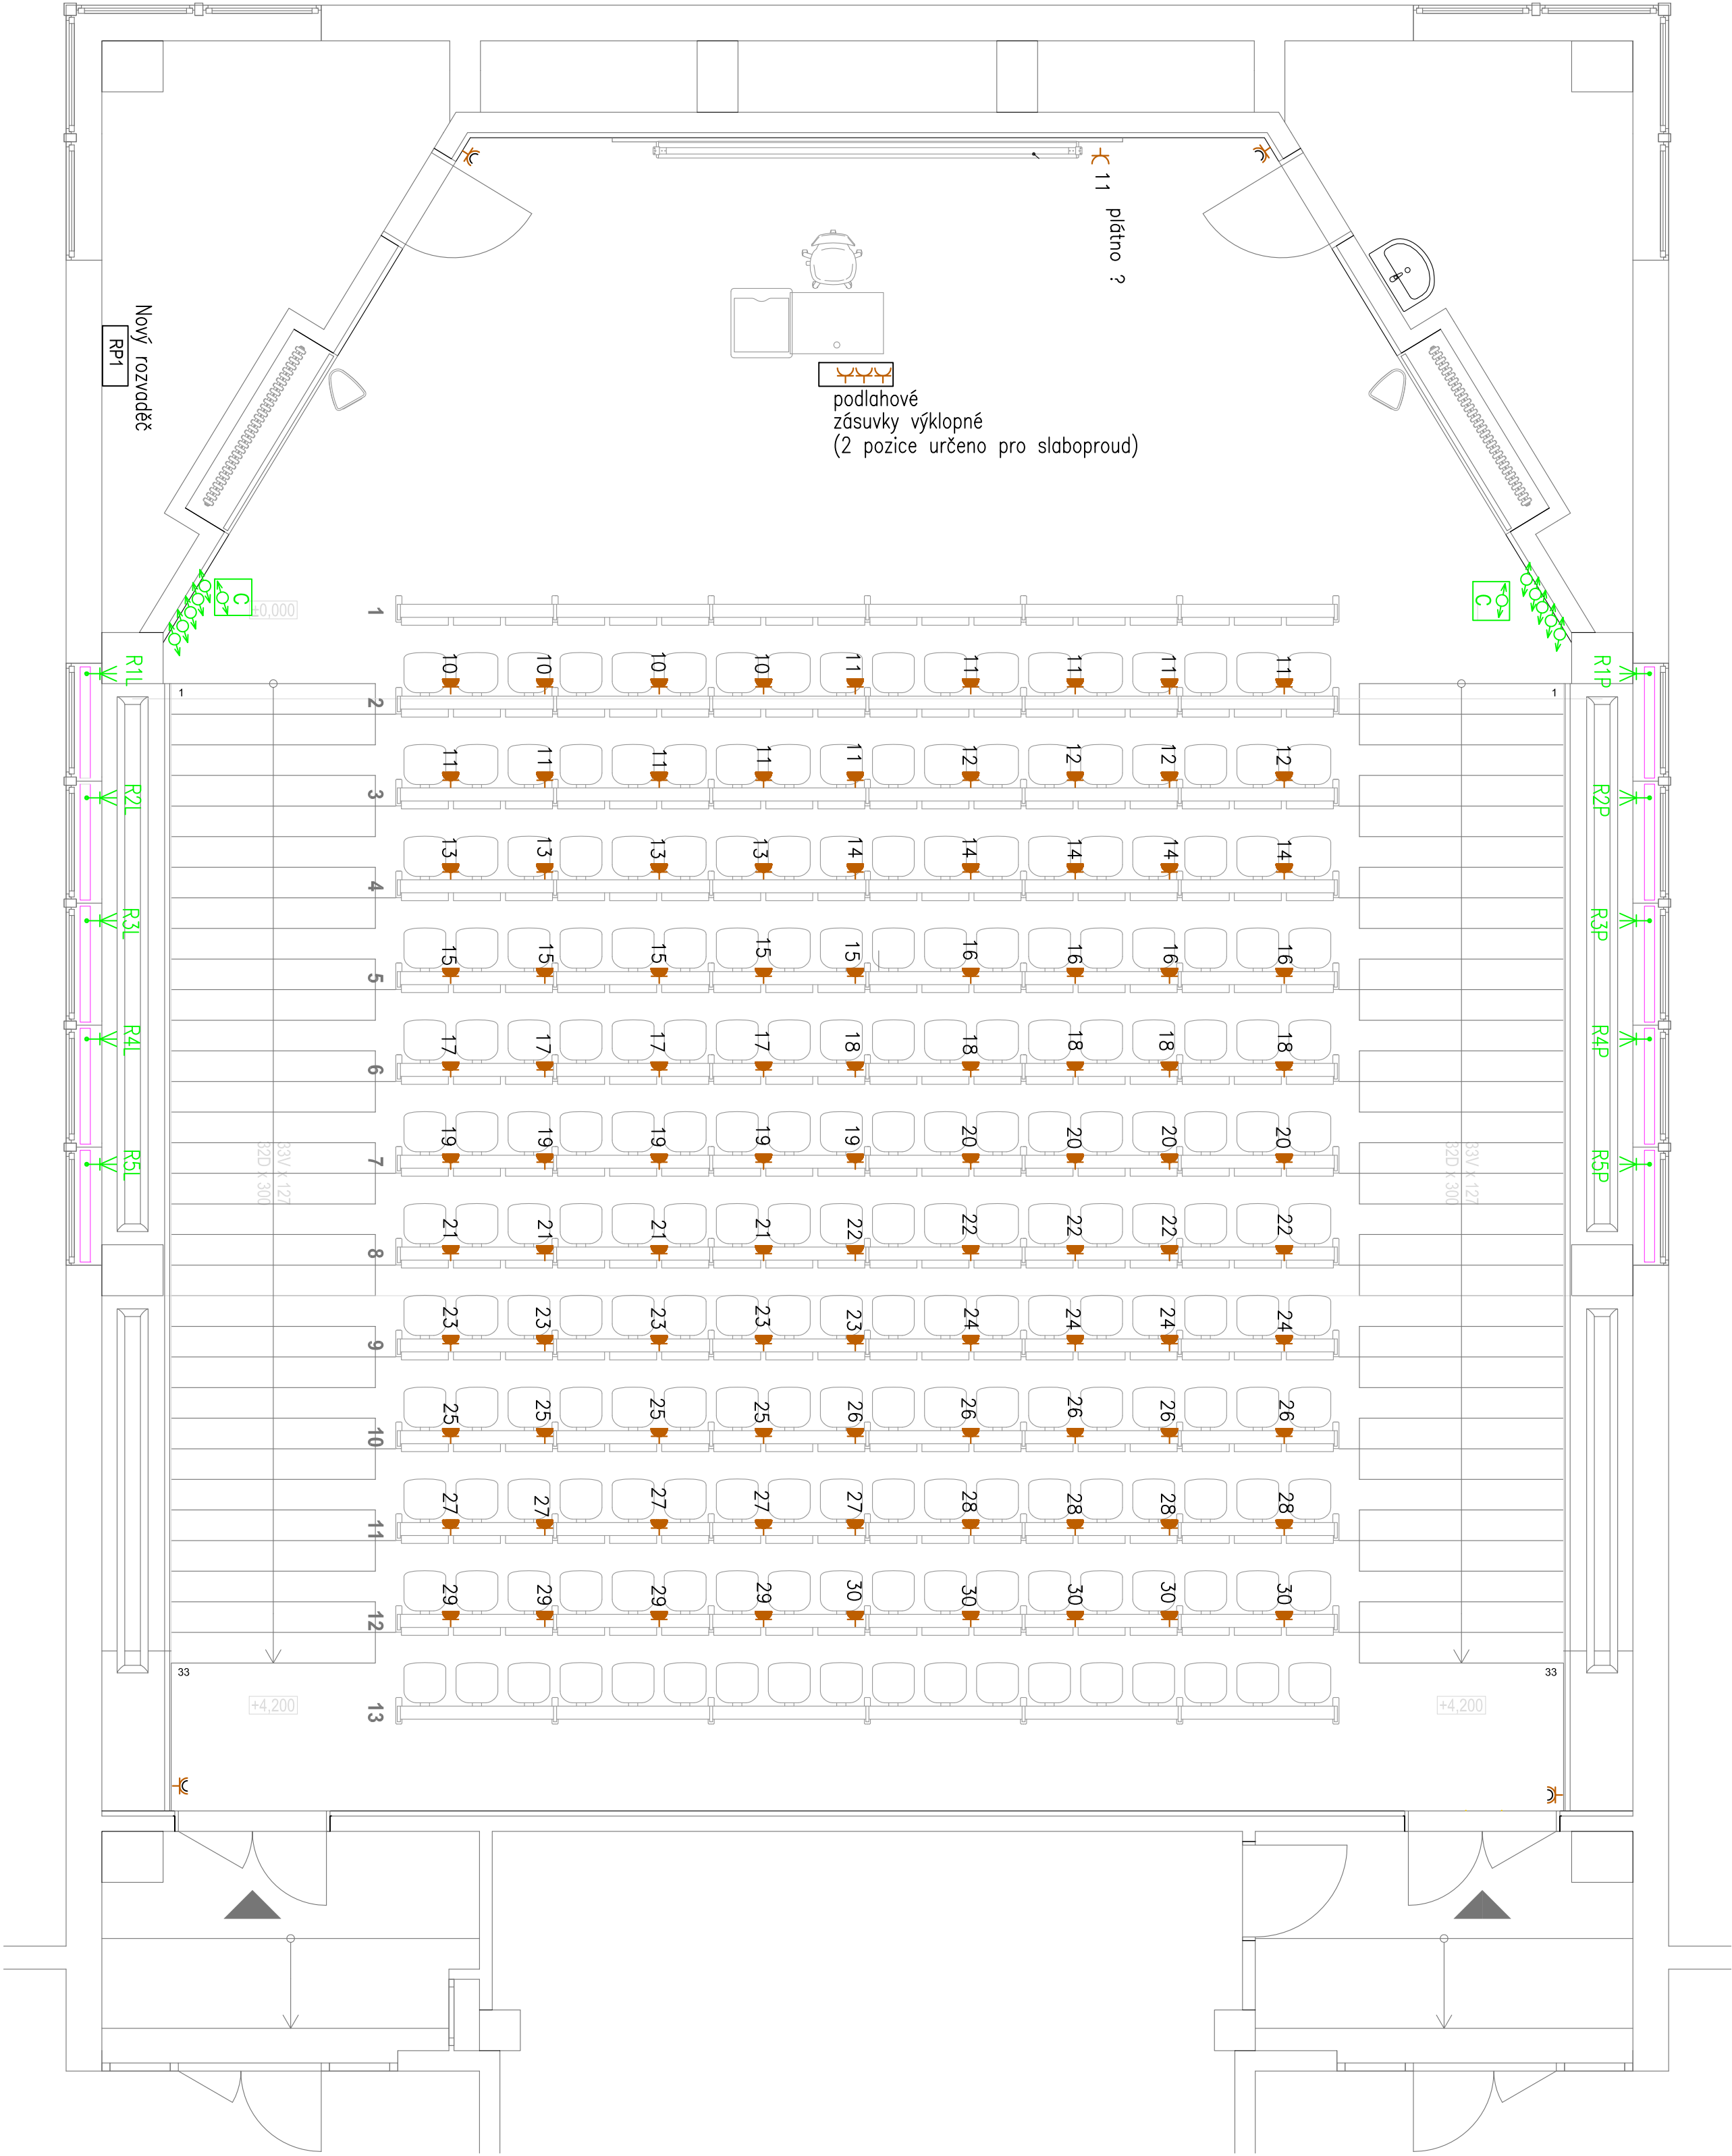

NAPEŤOVÁ SOUSTAVA : 3+N+PE ~ 50Hz, 230 /400V, TN-C-S  
Ochrana před úrazem elektrickým proudem bude provedena dle ČSN 2000-4-41 ed.2  
OCHRANA ZÁKLADNÍ : SAMOČINNÝM ODPOJENÍM OD ZDROJE V SÍŤÍCH TN-C A TN-S  
OCHRANA ZVÝŠENÁ : PROUDOVÝMI OCHRÁŇIČI (U VYBRANÝCH OKRUHŮ)  
Ve vybraných prostorách bude provedeno doplňkové pospojování  
(prostory jsou označeny symbolem ).

Zodp. projektant:	Ing. Jaroslav Šimánek	Zpracoval část:	Ing. Jaroslav Šimánek
Vypracoval:	Ing. Jaroslav Šimánek	Projekční kancelář:	Na Stráži 1306/5 180 00 Praha 8
Místo:	Praha		
K.ú.:	Kunratice		
Investor:	Vysoká škola ekonomická v Praze nám. Winstona Churchilla 4, 130 67 Praha 3	Měřítok:	1:50
Akte:	Posluchárna JM 104	Číslo výřisku:	Čekat:
Část:	D.1.4.5	Číslo výkresu:	EL-01
Výkres:	SILNOPROUDÁ ELEKTROTECHNIKA		
	Půdorys 1.NP		