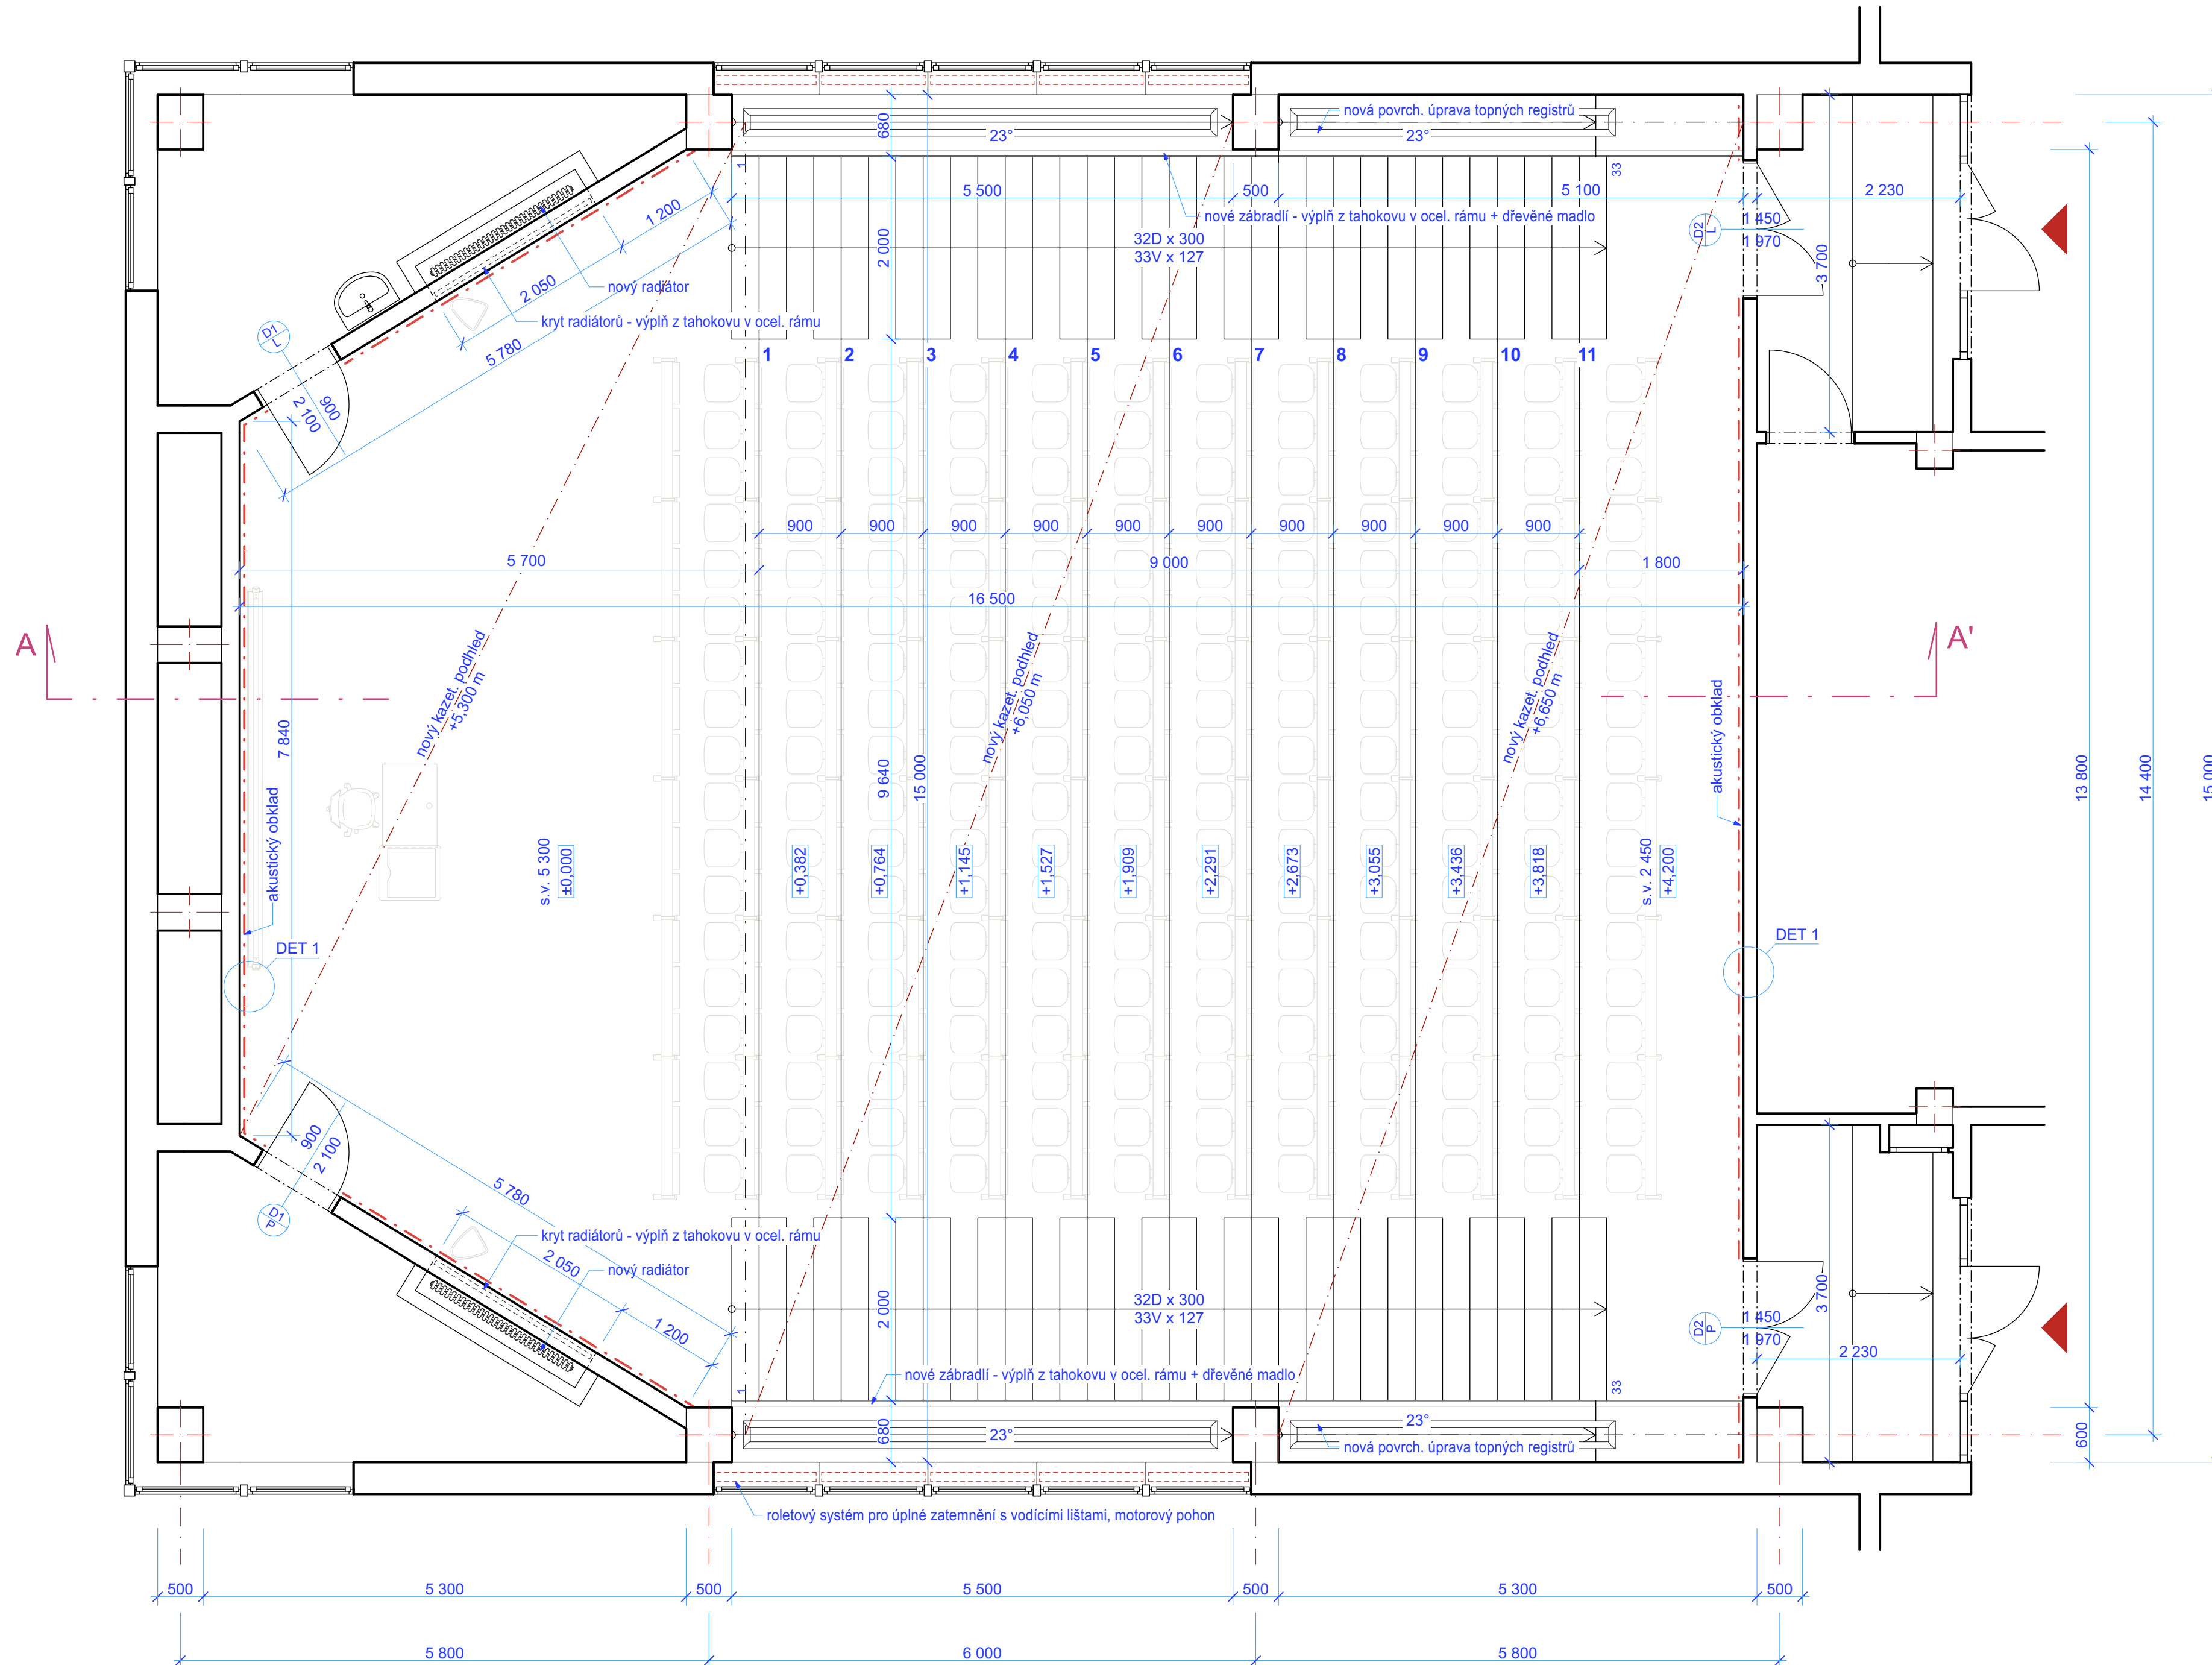

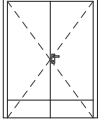


PŮDORYS POSLUCHÁRNÝ 104 - nový stav, M 1:50

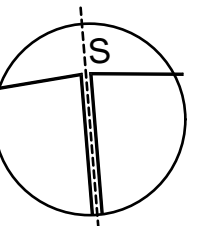
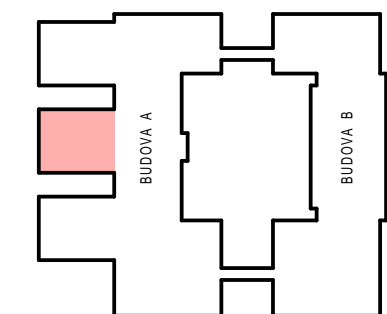
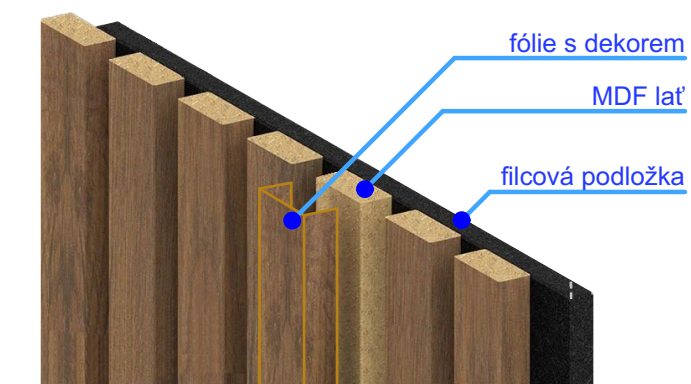



Legenda materiálů :



Výpis vnitřních dveří								Počet ks
Ozn.	B x H (mm)	Schem. zobrazení	Popis	Kování	Barva	Zárubaň	Pož. odol.	
1	900 x 2100		Dřevěné vnitřní dveře otevíravé jednokřídlové plně hladké, mechanicky odolné, výplň DVD deska, povrch HPL laminát	klika-klika, zámeč + cyl. vložka	zárušan RAL 7045 zárušan HPL šedá	obložková	Ne	pravě 1 levě 1
2	1450 x 1970		Dřevěné vnitřní dveře dvoukřídlové plně hladké, mechanicky odolné, výplň DTD deska povrch HPL laminát jedno křídlo stavěcí, se samozavíracím okop. plech. v. 300 mm nerez obousměrně	klika-klika, zámeč + cyl. vložka	zárušan RAL 7045 zárušan HPL šedá	ocelová Zht	Ne	pravě 1 levě 1
Poznámka: Rozměry vnitřních dveří jsou udány průchozí šířkou otvoru, všechny dveře včetně kování a vložek, odstíny křidel a zárubní budou případně upraveny v průběhu stavby v závislosti na celkovém barevném řešení dle výběru investora a uživatele.								

DET 1 - akustický panel



Zodp. projektant:	Ing. Petra Krejzová	 <div>Ing. Petra Krejzová Pozemní stavby a architektura Kofenskáho stezka 1960/4, 415 01 Teplice IG 62786407, krejzova.p@gmail.com</div>	
Vypracoval:	Ing. Petra Krejzová		
Místo:	Praha		
K.ú.:	Kunratice		
Investor:	Vysoká škola ekonomická v Praze nám. Winstona Churchilla 4,130 67 Praha 3	Měřítko:	Datum: 04/2024
Akce:	Posluchárna JM 104	1:50	Stupeň: DPS
Část:		Číslo výkresu:	Čkalt:
Výkres:		Číslo výkresu:	
	Půdorys - nový stav	D.1.1.03	