


Č.M.	NÁZEV MÍSTNOSTI	PLOCHA m2	PODLAHA	SOKL	STĚNY/STŘOPY
312	CENTRUM PRO KONZULTACE	18.59	nová homogenní PVC, typ I povrchová úprava: IQ PUR	PVC – fablon originál sokl	nová stěrka + doplnění omítky, malba bílá, 3 x nátěr/ /nový minerální rastrový podhled 600x600 mm
313	ČEKARNA CENTRUM PRO KONZULTACE	13.63	nová homogenní PVC, typ I povrchová úprava: IQ PUR	PVC – fablon originál sokl	nová stěrka + doplnění omítky, malba bílá, 3 x nátěr/ /nový minerální rastrový podhled 600x600 mm
314	CENTRUM PRO KONZULTACE	17.51	nová homogenní PVC, typ I povrchová úprava: IQ PUR	PVC – fablon originál sokl	nová stěrka + doplnění omítky, malba bílá, 3 x nátěr/ /nový minerální rastrový podhled 600x600 mm
315	KANCELÁŘ TECHNICKÉ PODPORY IT	15.57	nová homogenní PVC, typ I povrchová úprava: IQ PUR	PVC – fablon originál sokl	nová stěrka + doplnění omítky, malba bílá, 3 x nátěr/ /nový minerální rastrový podhled 600x600 mm

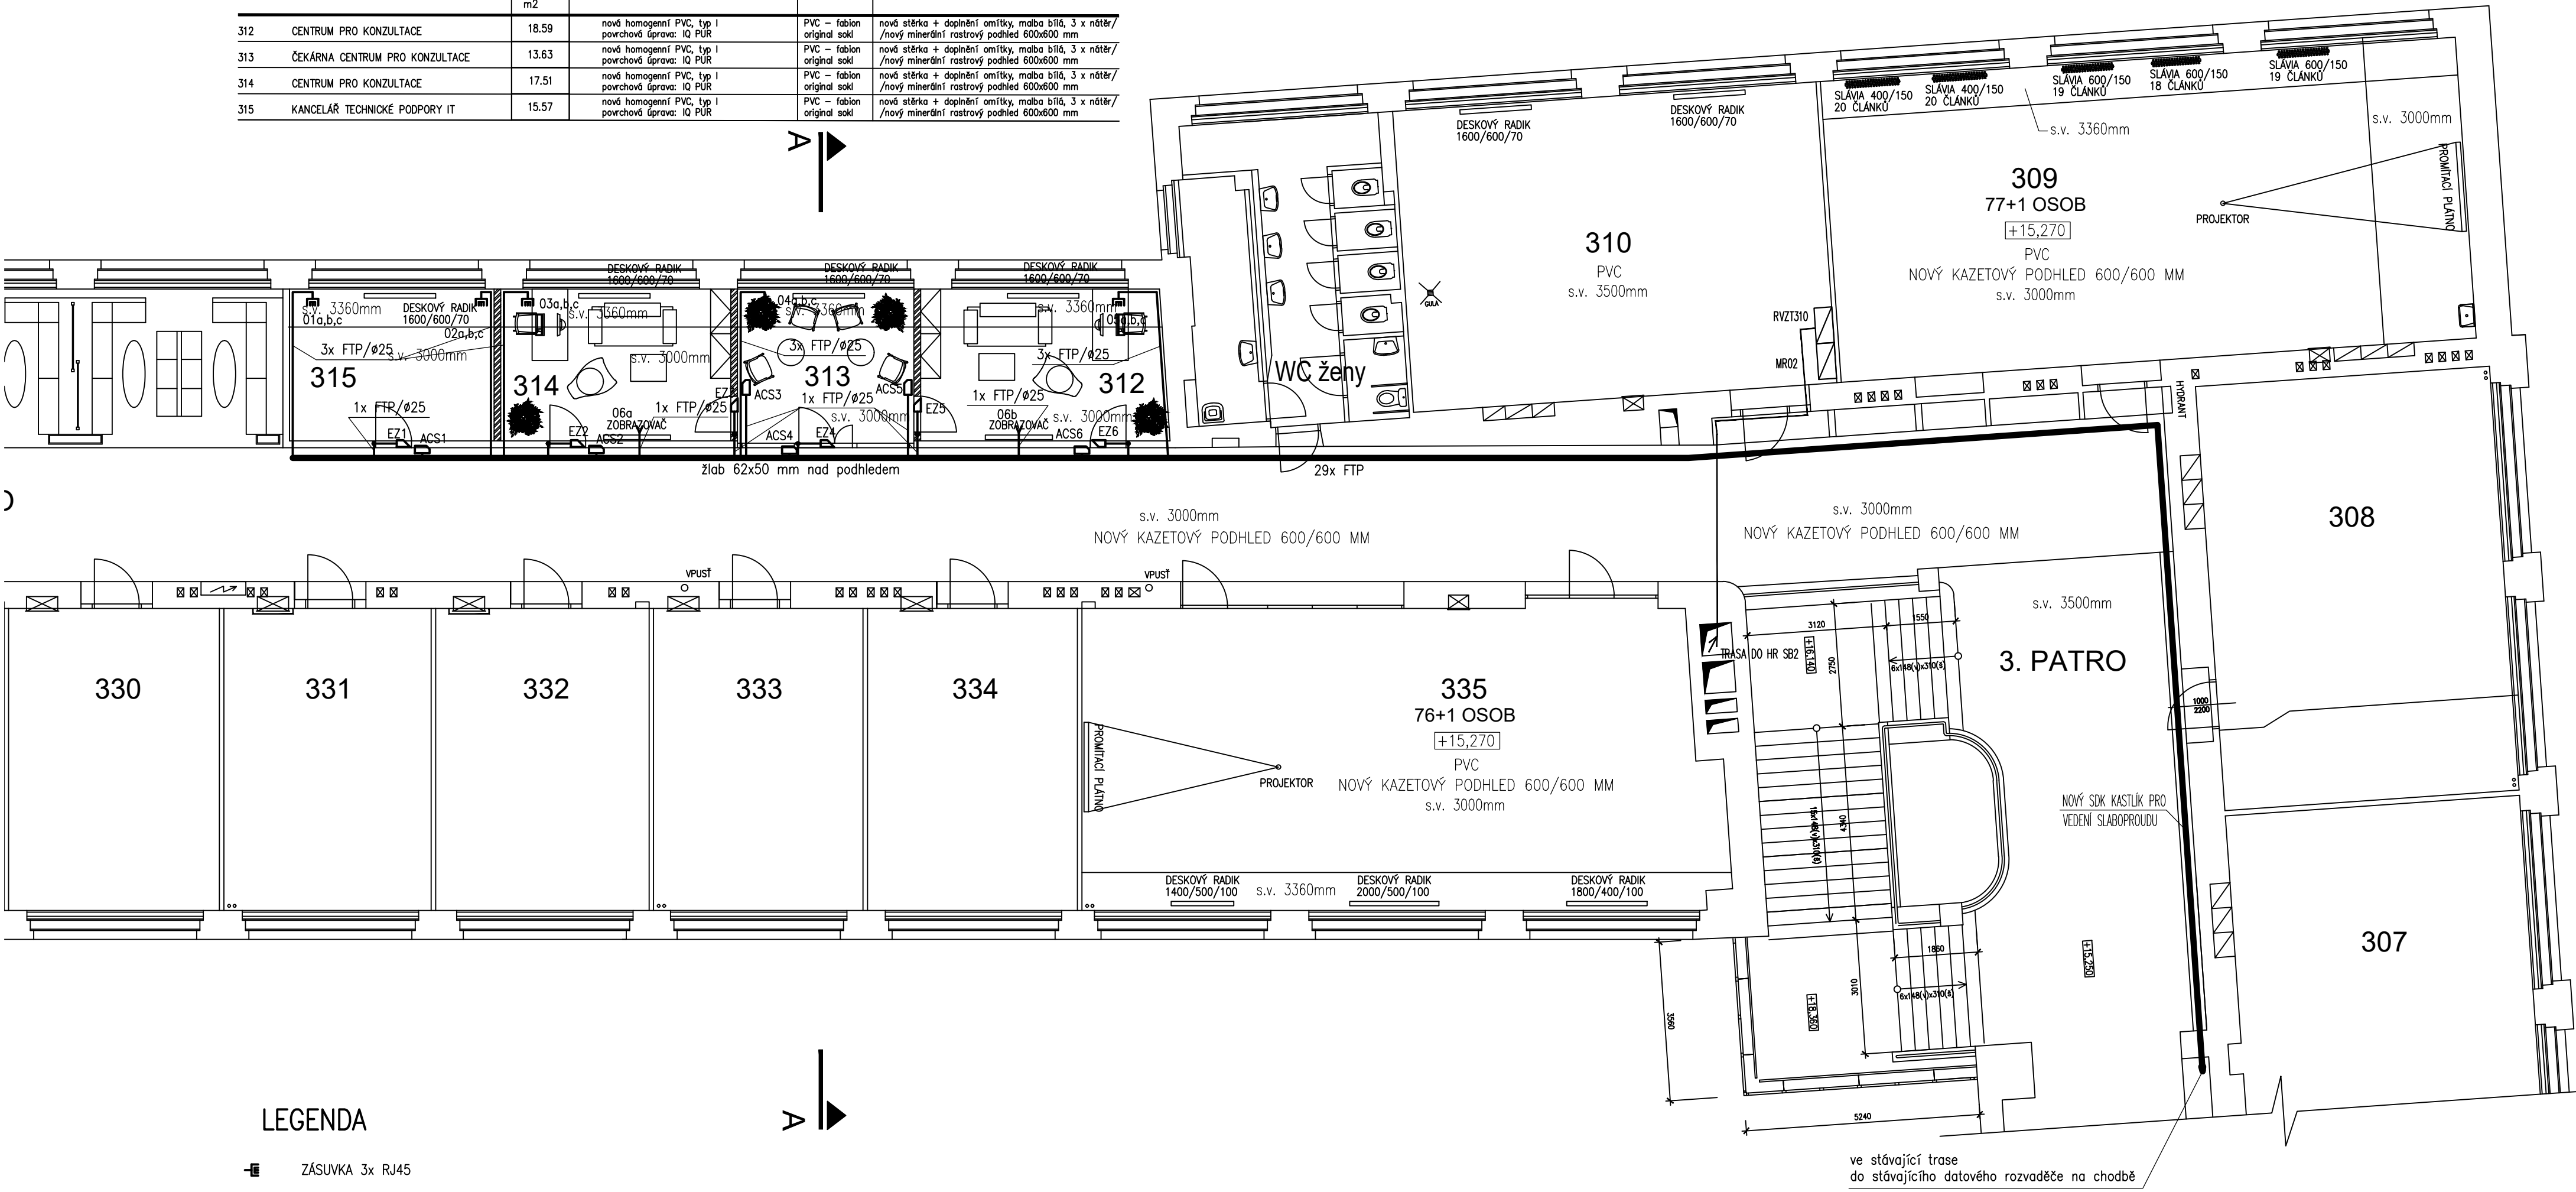


LEGENDA

- ZÁSUVKA 3x RJ45
- ELEKTROMECHANICKÝ ZÁMEK
- ČTEČKA
- VÝVOD PRO ZOBRAZOVAČ
- KABELOVÁ TRASA V TRUBKÁCH
- KABELOVÝ ŽLAB NAD PODHLEDEM NEO V SDK KASTLÍKU

LEGENDA:

STÁVAJÍCÍ KONSTRUKCE

NOVÉ SDK KONSTRUKCE

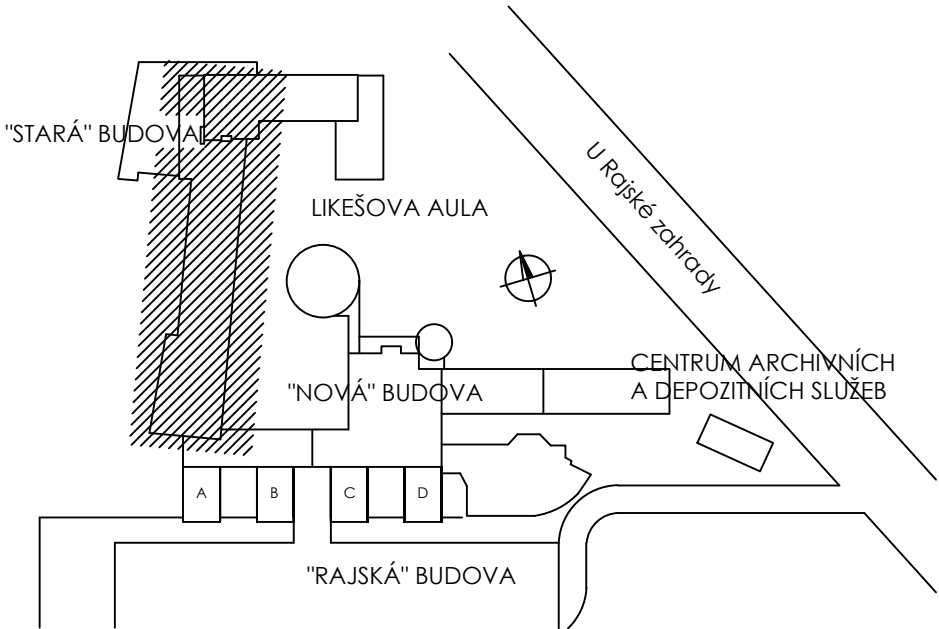

± 0,000 = 220,415 B.p.v.

				VERZE: α		PARE:			
		GEN.PROJEKTANT : ING. RADIM JARŠ							
		VYPRACOVAL : ING. JIŘÍ ŠOTOLA							
		INVESTOR : VYSOKÁ ŠKOLA EKONOMICKÁ, nám. W. CHURCHILLA 4, PRAHA 3, 130 67							
		MÍSTO : nám. W. CHURCHILLA 4, PRAHA 3							
		AKCE : VŠE - CENTRUM PRO KONZULTACE VE 3. PATŘE STARÉ BUDOVY - KŘÍDLO ITALSKÁ							
		obsah výkresu				č. výkresu			
		SB - PŮDORYS 3.PATRO SLABOPROUDÉ ROZVODY				D.1.4.SL.2			
č. zakázky		formát	12 x A4	datum	04/2024	účel	DOKUMENTACE PRO OSM	měřítko	1:100