


SCHÉMA PŘÍPRAVY TEPLÉ VODY

DODÁVKA BALENÉ JEDNOTKY OHŘEVU TV

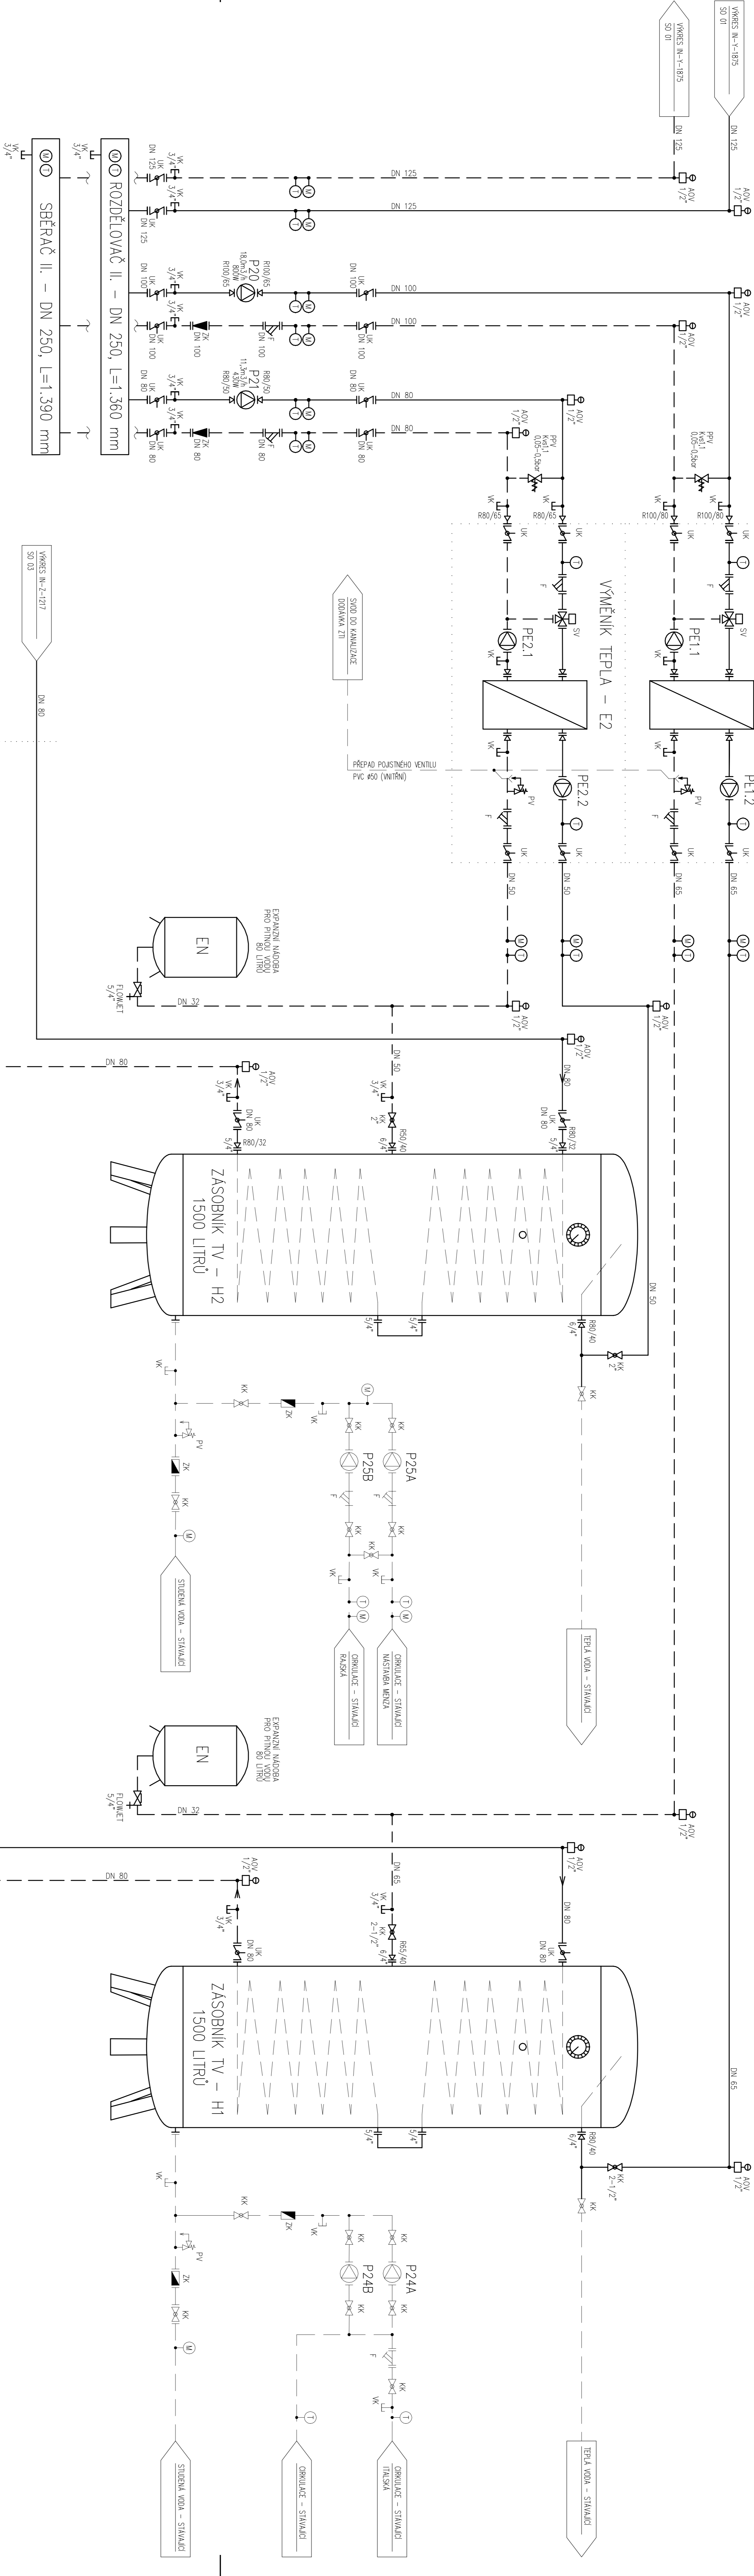

LEGENDA:

- | | | |
|--------|-----|-----------------------------|
| P | ... | OBEHOVÉ ČERPADLO |
| KK | ... | KULOVÝ KOHOUT |
| UK | ... | UZAVÍRAČÍ KLAPKA |
| F | ... | FILTR |
| DF | ... | DEMINERALIZAČNÍ FILTR |
| MGG... | ... | MAGNETICKÝ FILTR |
| ZK | ... | ZPĚTNÁ KLAPKA/VENTIL |
| SV | ... | SMĚŠOVACÍ VENTIL |
| VK | ... | VPRUŠTEČÍ KOHOUT |
| AOV... | ... | AUTOMAT. ODVZDUŠN. VENTIL |
| T | ... | TEPLOMĚR |
| M | ... | MANOMETR |
| EN | ... | EXPANZNÍ NADoba |
| PV | ... | POUSTNÝ VENTIL |
| IHR... | ... | TERMOHYDRAULICKÝ ROZDĚLOVÁČ |

—— TOPNÁ VODA
--- VRATNÁ VODA

SO 03 : SO 01
●
ELENA ČERPADLA : PLYNOVÁ KOTELNA
→