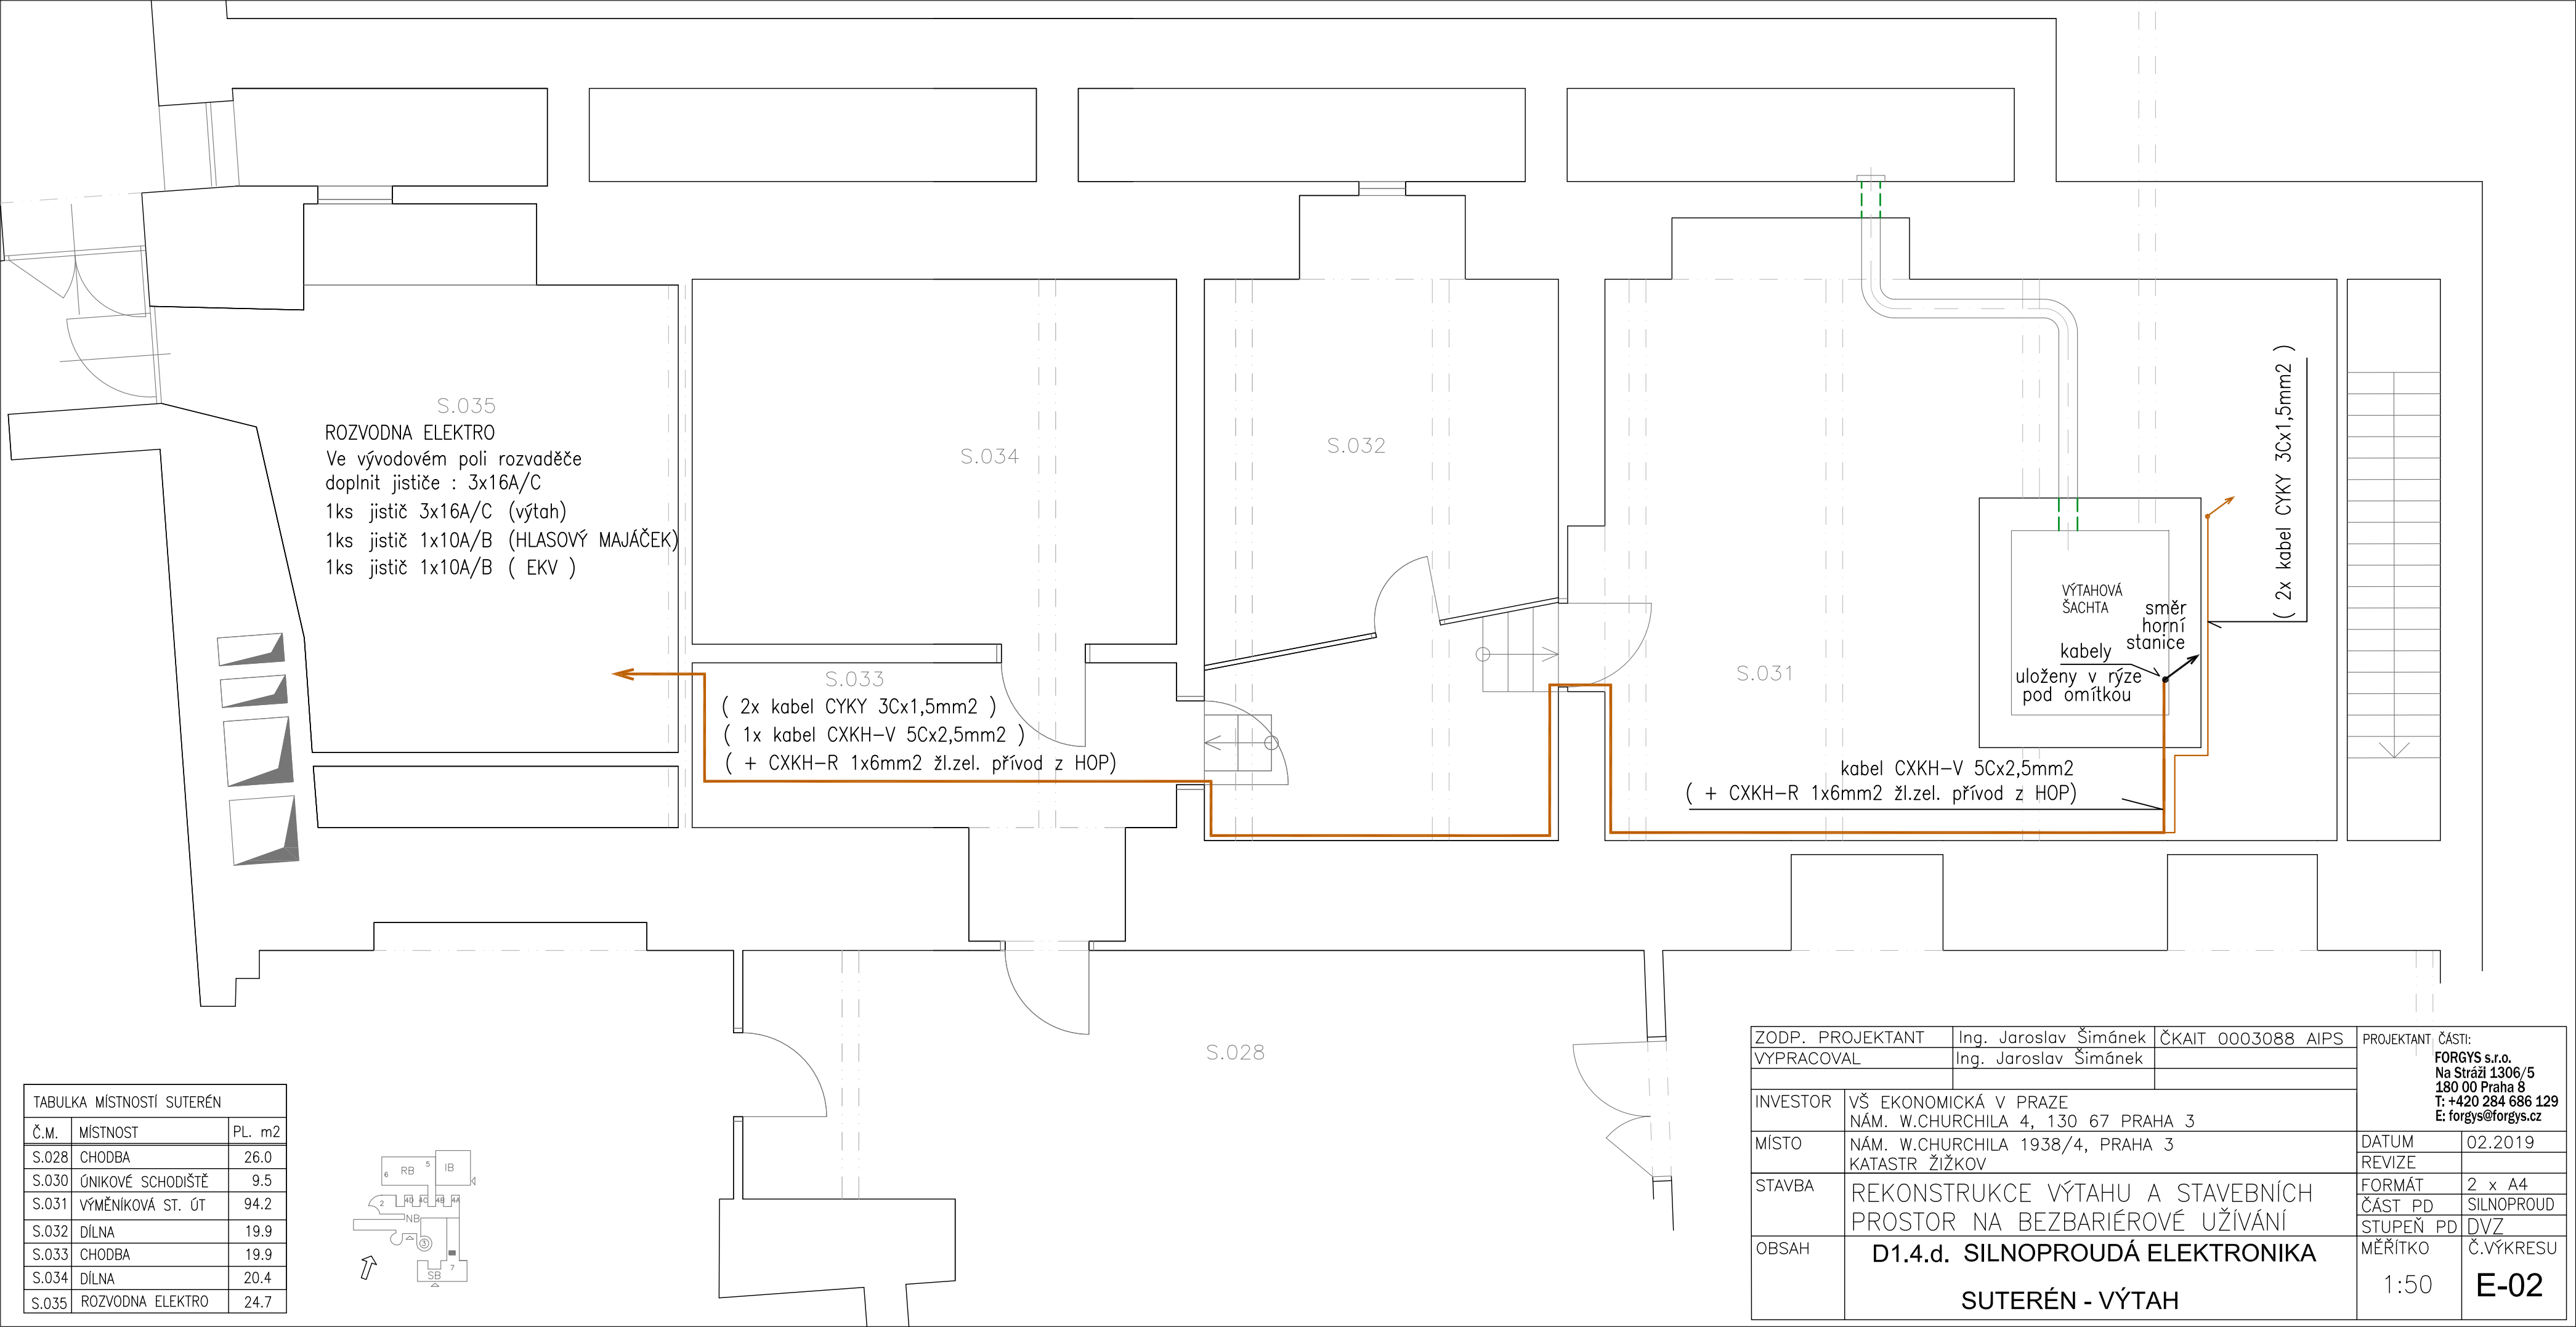

TABULKA MÍSTNOSTÍ SUTERÉN		
Č.M.	MÍSTNOST	PL. m2
S.028	CHODBA	26.0
S.030	ÚNIKOVÉ SCHODIŠTĚ	9.5
S.031	VÝMĚNÍKOVÁ ST. ÚT	94.2
S.032	DÍLNA	19.9
S.033	CHODBA	19.9
S.034	DÍLNA	20.4
S.035	ROZVODNA ELEKTRO	24.7

ZODP. PROJEKTANT	Ing. Jaroslav Šimánek	ČKAIT 0003088 AIPS
VYPRACOVAL	Ing. Jaroslav Šimánek	
INVESTOR	VŠ EKONOMICKÁ V PRAZE NÁM. W.CHURCHILA 4, 130 67 PRAHA 3	
MÍSTO	NÁM. W.CHURCHILA 1938/4, PRAHA 3 KATASTR ŽIŽKOV	
STAVBA	REKONSTRUKCE VÝTAHU A STAVEBNÍCH PROSTOR NA BEZBARIÉROVÉ UŽÍVÁNÍ	
OBSAH	D1.4.d. SILNOPROUDÁ ELEKTRONIKA SUTERÉN - VÝTAH	

PROJEKTANT ČÁSTI:
FORGYS s.r.o.
Na Stráži 1306/5
180 00 Praha 8
T: +420 284 686 129
E: forgys@forgys.cz

DATUM	02.2019
REVIZE	
FORMÁT	2 x A4
ČÁST PD	SILNOPROUD
STUPEŇ PD	DVZ
MĚŘÍTKO	1:50
Č.VÝKRESU	E-02