



1.NADZEMNÍ PODLAŽÍ

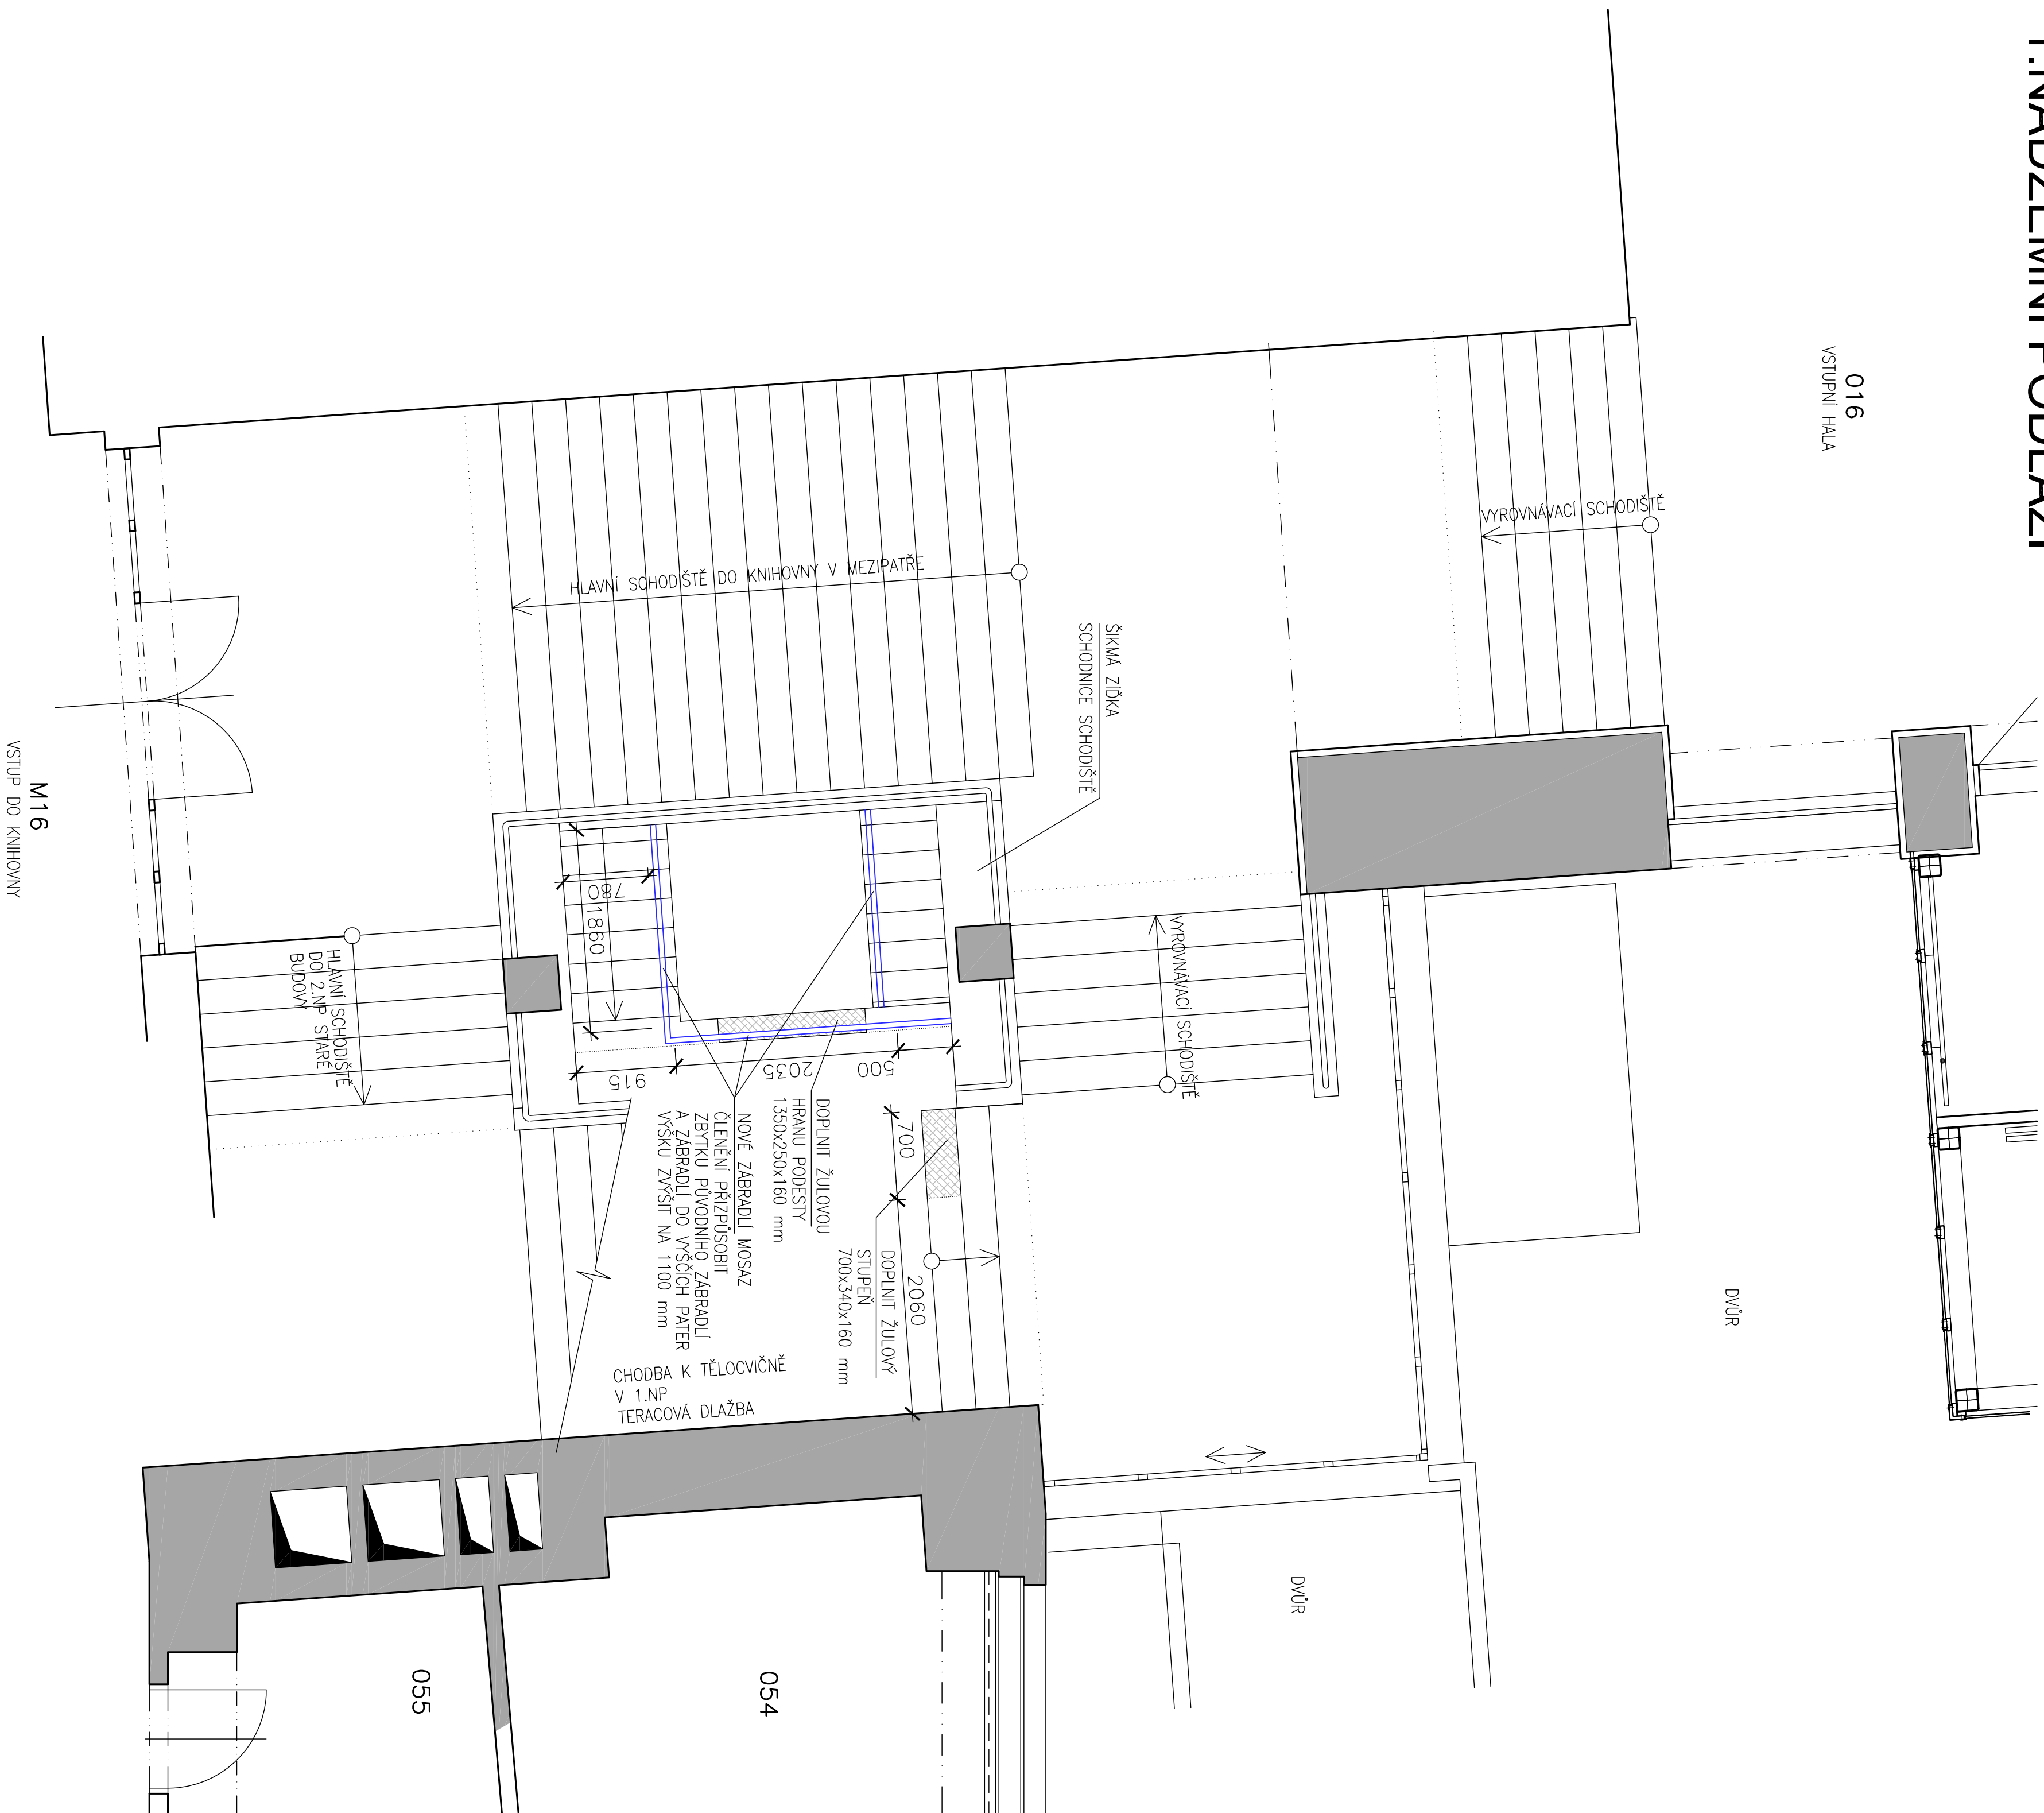

1.PODZEMNÍ PODLAŽÍ (SUTERÉN)

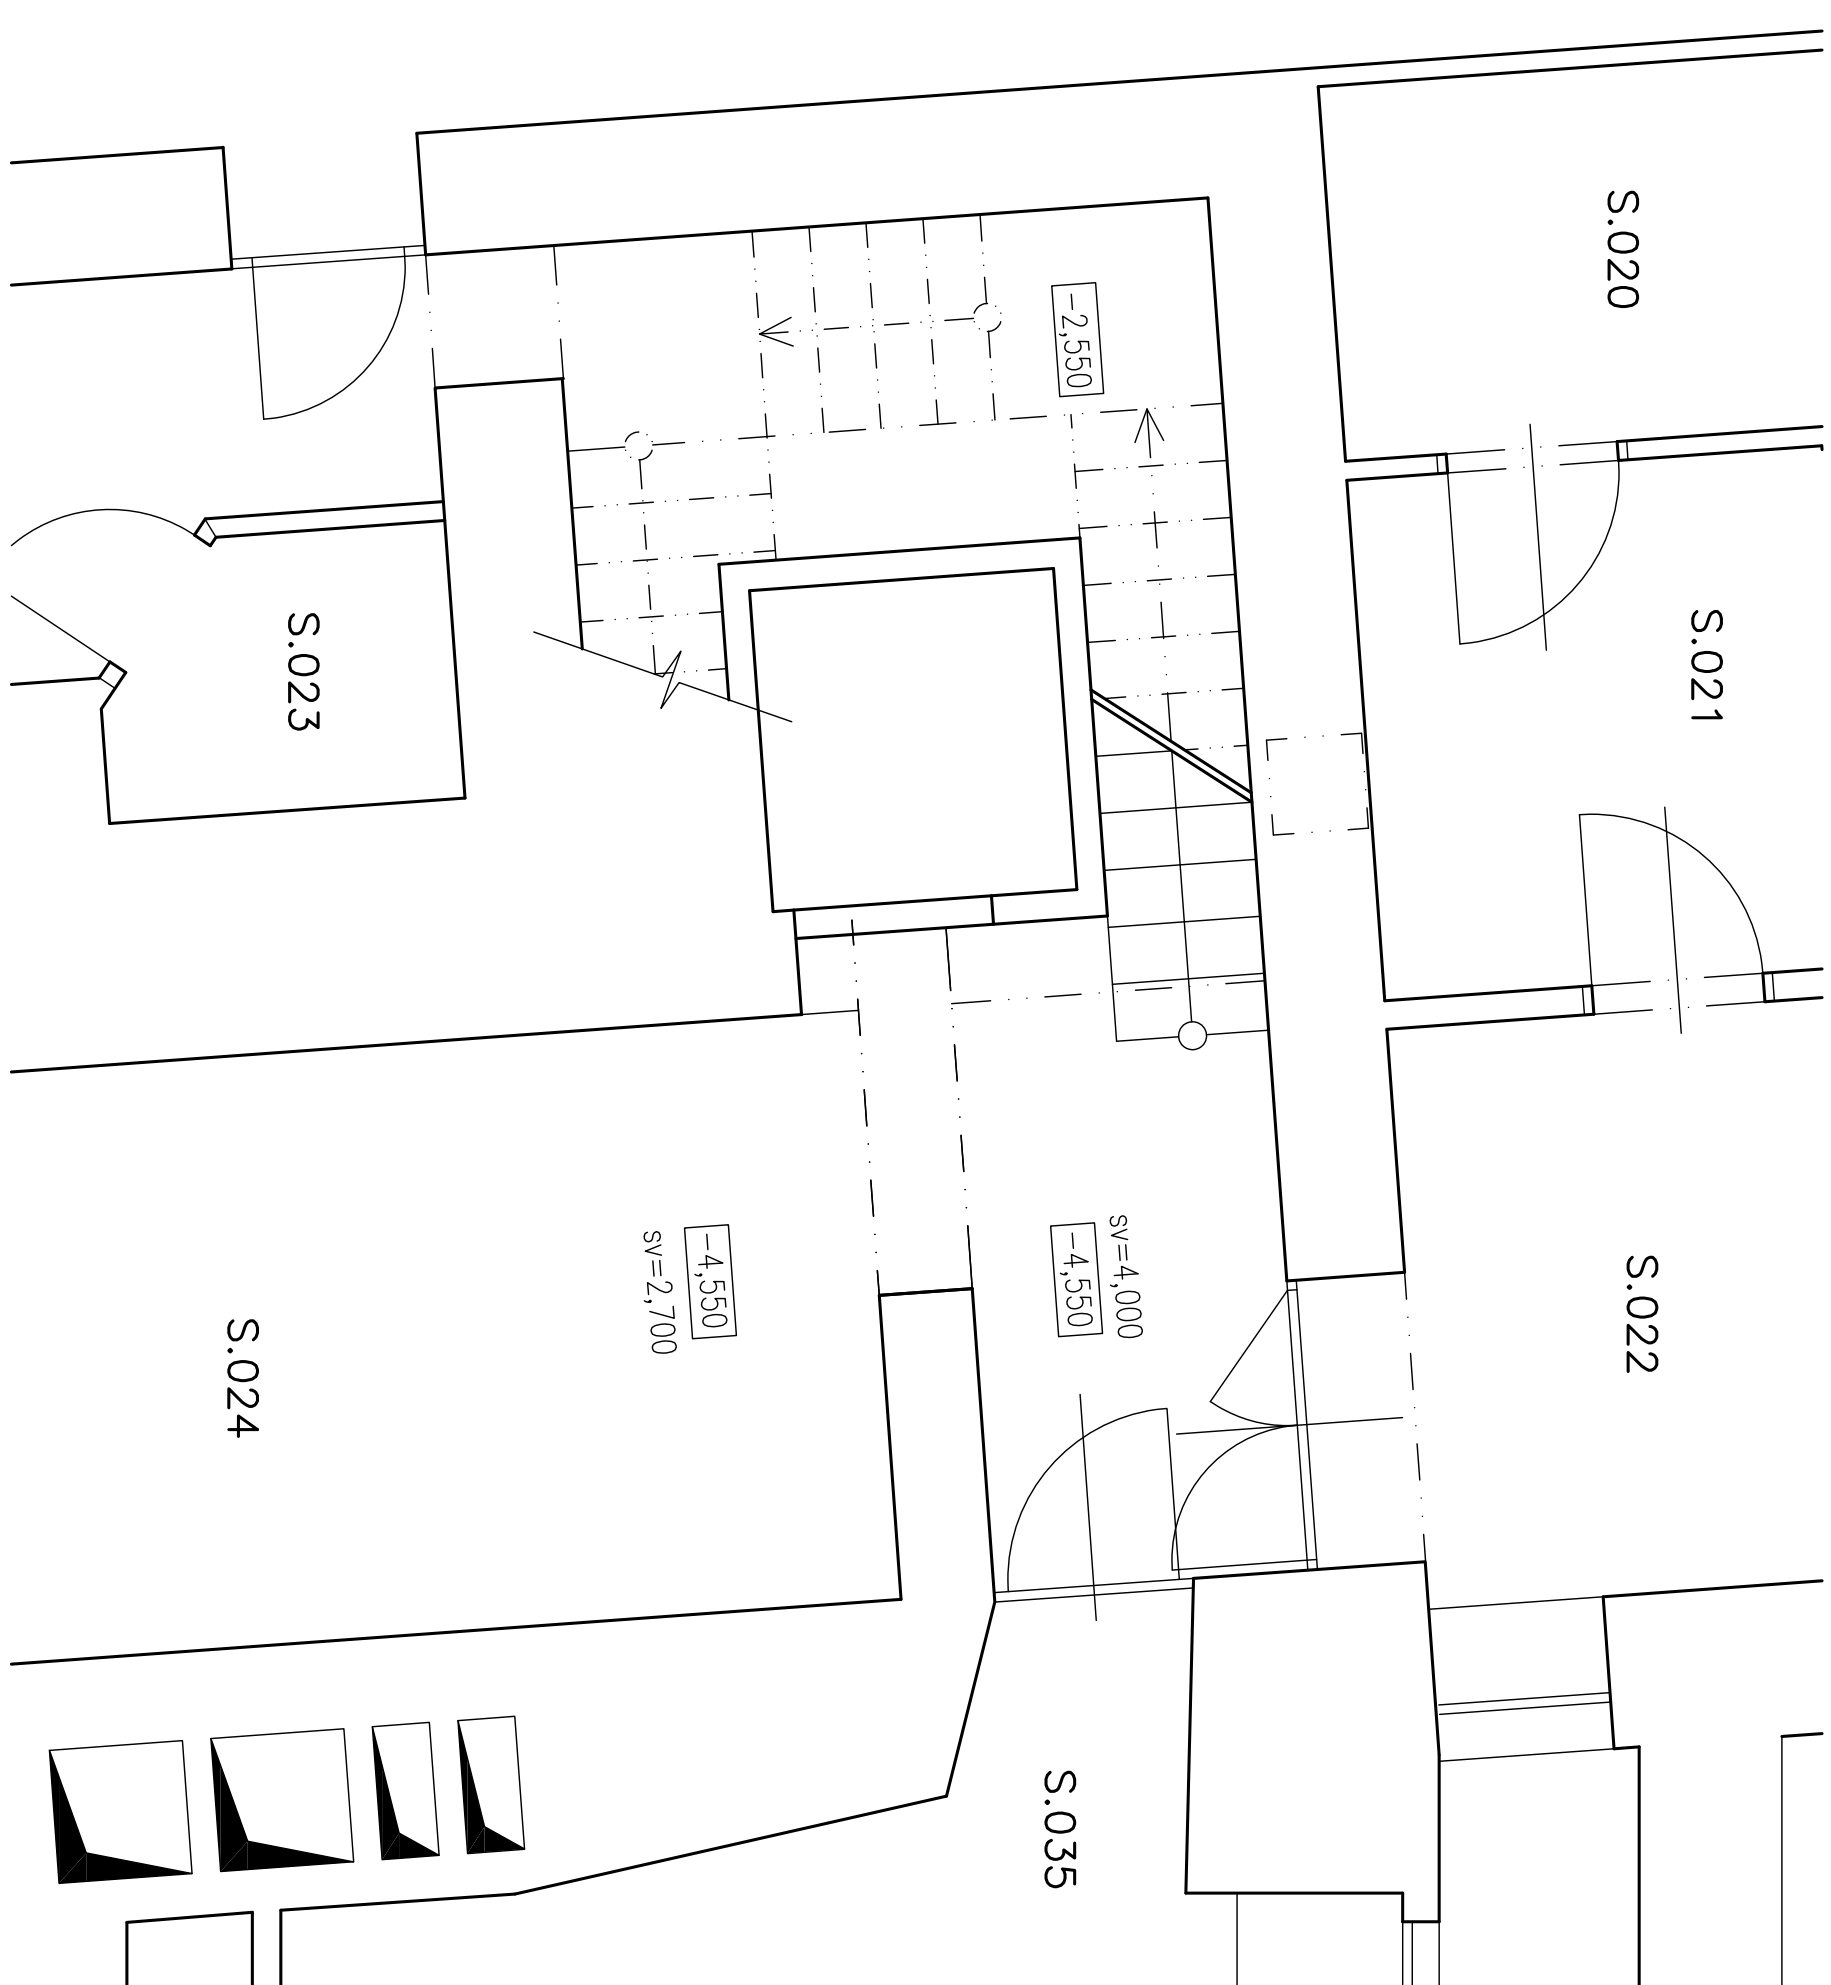

- PŮVODNÍ KONSTRUKCE
- DOZDÍVKY Z CIHEL, PUNČH NA MC 2,5
- ŽULOVÝ KÁMEN

NAVROHOVANÝ STAV

ZODP. PROJEKTANT	ING. JAN KOLÁŘ	ČKAIT 0003088 AIP.S.	ING. JAN KOLÁŘ
VYPRACOVAL	ING. JAN KOLÁŘ		MAJIDSKÁ 5 101 00 PRAHA 10 TEL.: 605 584 687 E-MAIL: kol@skvo.cz
INVESTOR	VŠ EKONOMICKÁ V PRAZE		
NÁM. W.CHURCHILA 4., 130 67 PRAHA 3			
MÍSTO	NÁM. W.CHURCHILA 1938/4., PRAHA 3		
KATASTR. ŽŮJKOV			
STAVBA	REKONSTRUKCE VÝTAHU A STAVEBNÍCH PROSTORŮ NA BEZBARIÉROVÉ UŽÍVÁNÍ		
OBSAH	HLAVNÍ SCHODIŠTĚ 1.NP-MEZIPATRO		
NAVROHOVANÝ STAV			