
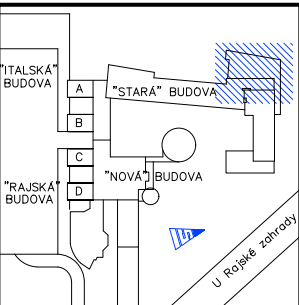


- LEGENDA:
- STÁVAJÍCÍ KONSTRUKCE
(ZAMĚŘENÝ TVAR VČETNĚ OMÍTEK)
 - STÁVAJÍCÍ KONSTRUKCE
 - PODHLÉD SÁDROKARTONOVÝ HLADKÝ
 - PODHLÉD KAZETOVÝ 600x600mm
 - PODHLÉD AKUSTICKÝ (AKUSTICKÉ PANELE DO SPORTOVIŠTĚ)
FORMÁT 1200x600mm, tl. 20mm, BARVA BÍLÁ, PLOCHÝ

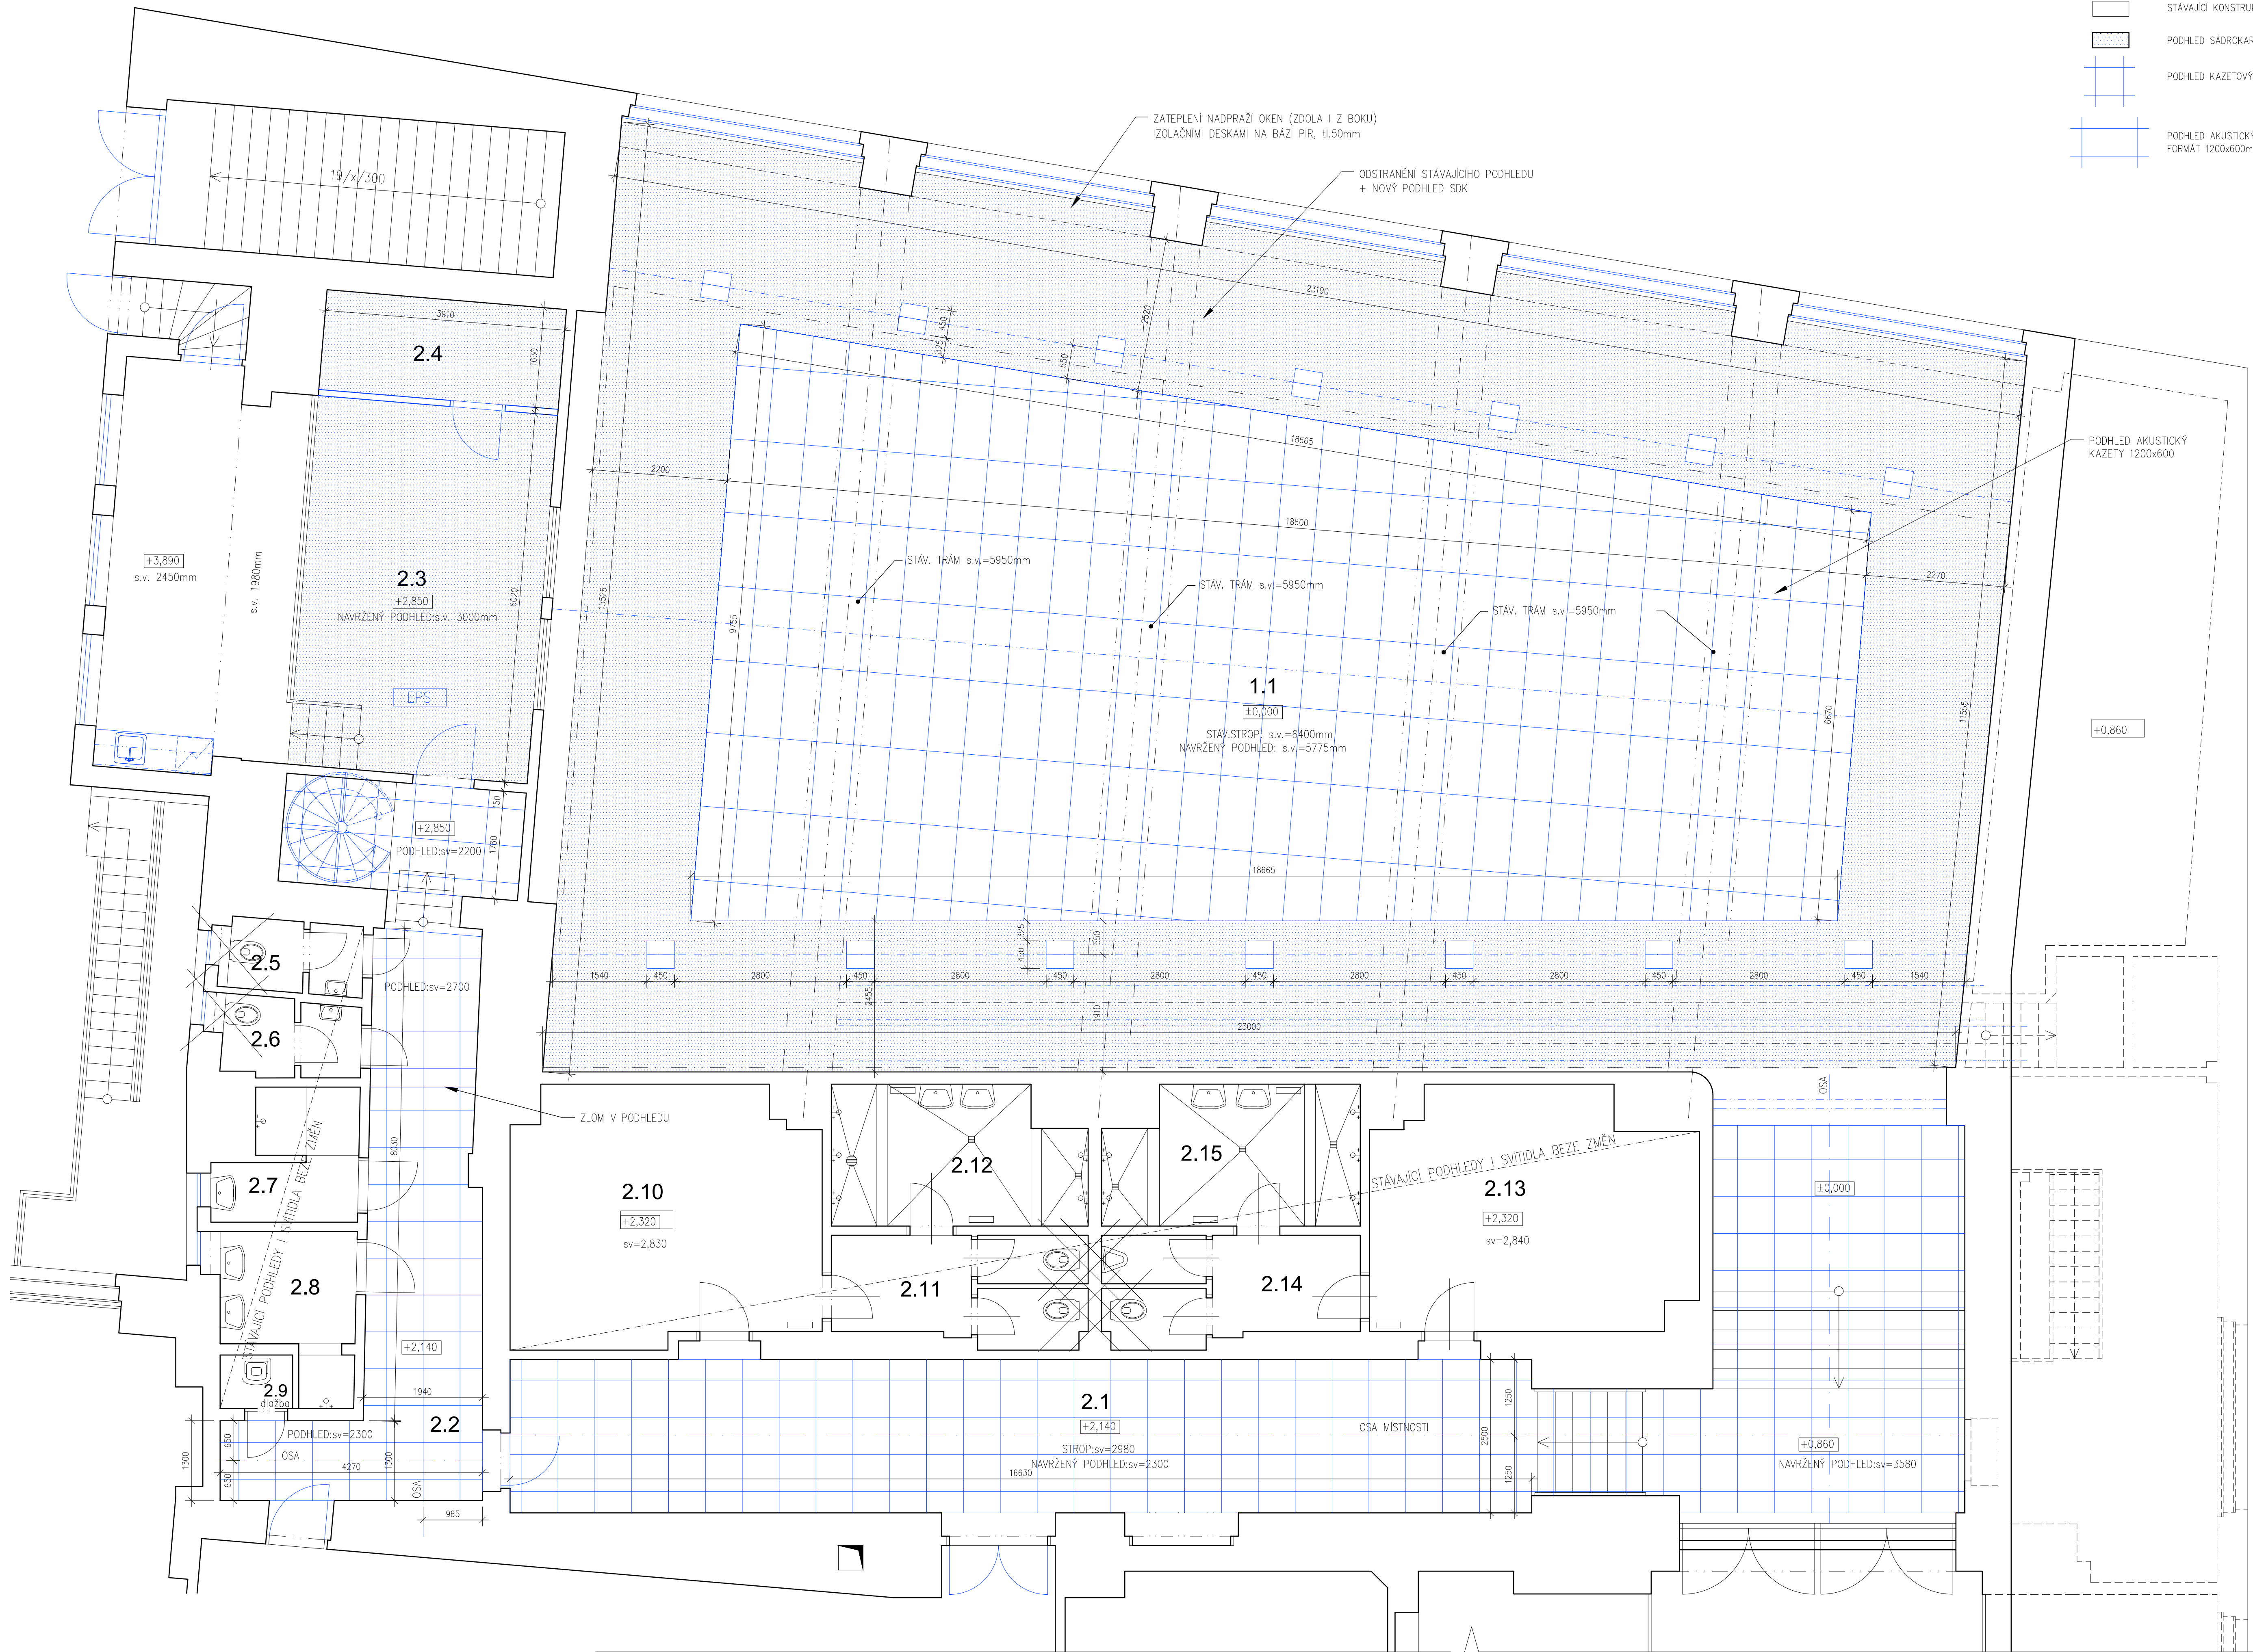

AKCE:	REKONSTRUKCE TĚLOCVIČNÝ A ZÁZEMÍ VE STARÉ BUDOVĚ VŠE
stavebník:	VŠE v Praze nám. W.Churchilla 4 Praha 3
část dokumentace:	ARCHITEKTONICKO STAVEBNÍ
zodp. projektant část:	ing.arch.Eva Melicharová
vypracoval:	ing.arch.Eva Melicharová
datum:	prosinec 2024
stupeň:	dokumentace pro provedení stavby
mřítko:	1:50@A1
č. výkresu:	D.1.1.5
	PODHLÉDY 2.NP NÁVRH