


SPÁD ➡

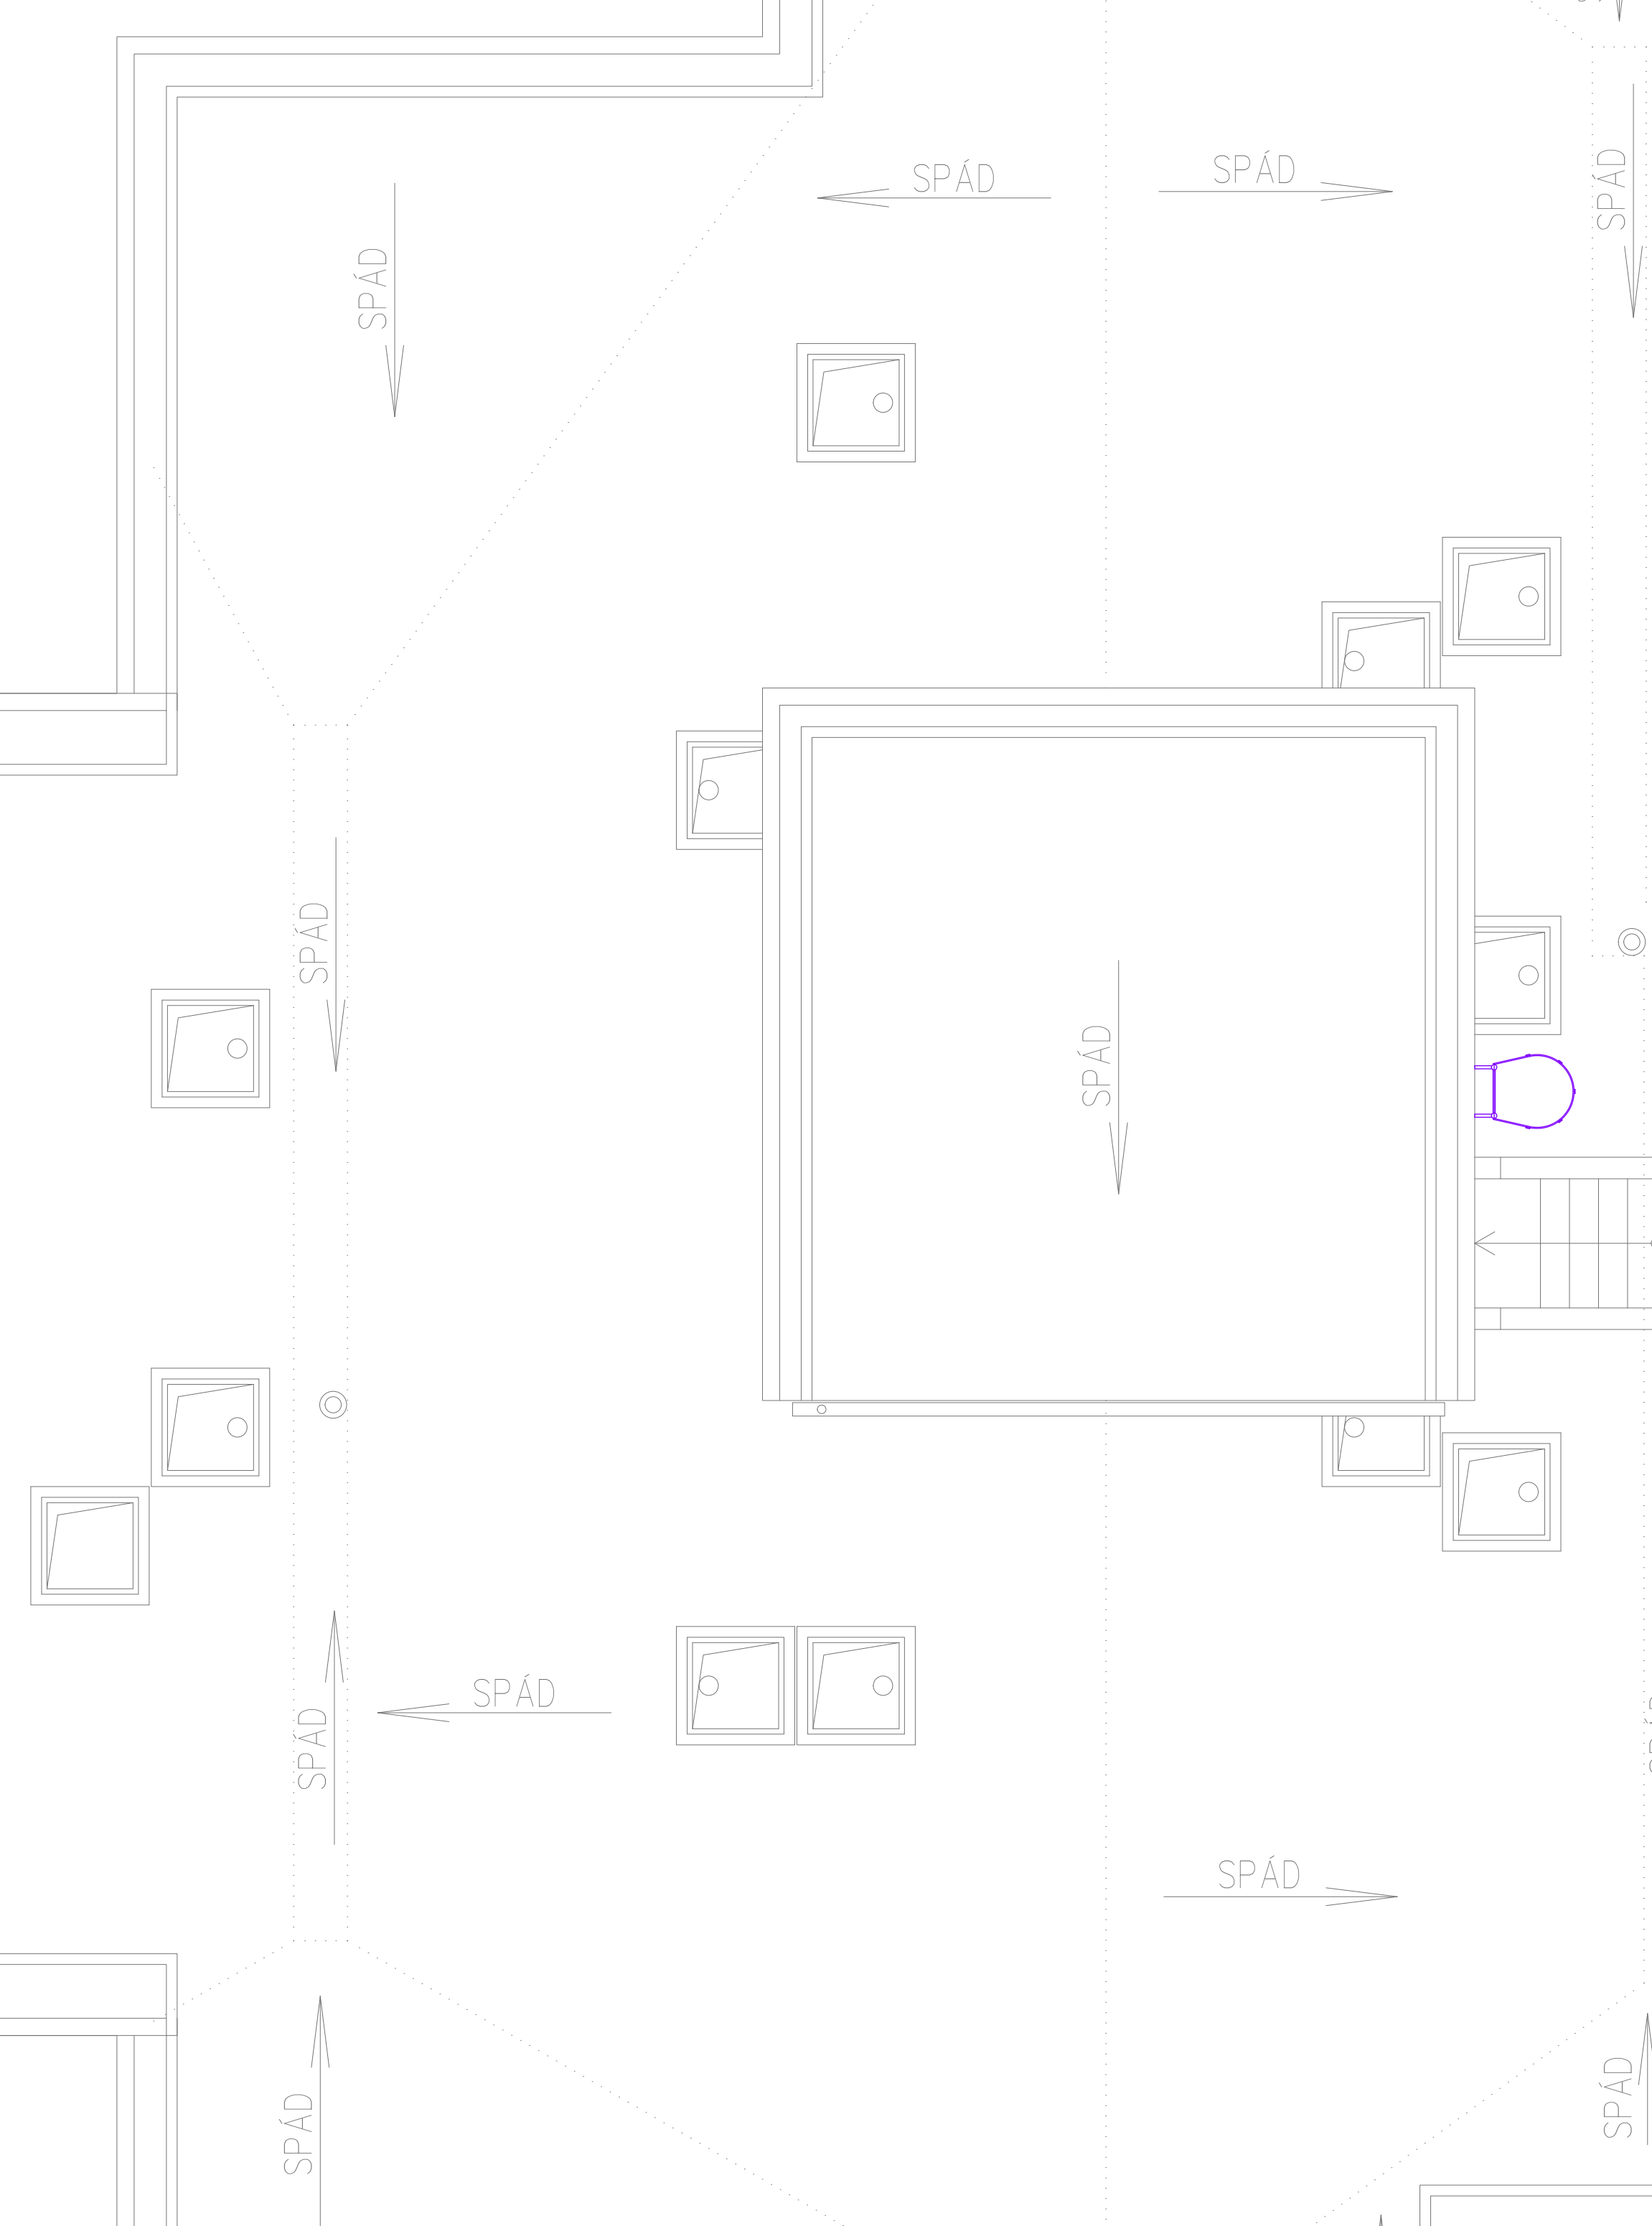

SPÁD ➡

- vodič CYKY-J 5x4
- vodič CYKY-J 2.5x1.5
- vodič CYKY-J 3x2.5
- vodič CYKY-J 5x2.5
- hlavní kabelová trasa

LEGENDA:

Označení svítidla	Název	Světelné zdroje	Počet
B	d=500mm, sklo triplex opál mat	1 x LED, 58W, 7760lm, Ra80, 3000K	
D	d=490mm, sklo triplex opál mat	1 x LED, 36W, 4850lm, Ra80, 3000K	
E	d=420mm, sklo triplex opál mat	1 x LED, 29W, 3880lm, Ra80, 3000K	
F	d=360mm, sklo triplex opál mat	1 x LED, 20W, 2590lm, Ra80, 3000K	
H	kovové interiérové LED svítidlo na zavěšení, či přišazení ke stropu	1 x LEDLine, 35W, 4280lm, Ra85, 4000K	

- spínač osvětlení jednobolový - č. 1
- spínač osvětlení sériový - č. 5
- přepínač osvětlení střídavý - č. 6
- přepínač osvětlení sériový střídavý - č. 5A
- přepínač osvětlení dvojité střídavý - č. 5B
- přepínač osvětlení křížový - č. 7
- autonomní pož. hlásič
- vývod 400 V
- vývod 230 V
- klapka VZT
- spínač do vlnka
- pohybové tlačítko
- el. ohříváč TUV
- ovládání žaluzií
- stropní svítidlo
- nástěnné svítidlo
- liniové svítidlo
- dvojzásuvka, IP 20
- zásuvka, IP 20
- dvojrámeček - zásuvka, IP 20
- zásuvka, IP 44
- doplnění, pospojování koupelny
- zásuvka televize; v = cca. 60 cm
- zásuvka DATA
- domácí telefon a zvonek; v = cca. 140 cm
- tlačítko 1/0, ovládání osvětlení
- rozvaděč
- tl. ovl. klapka VZT