


Příprava pro levou stranu

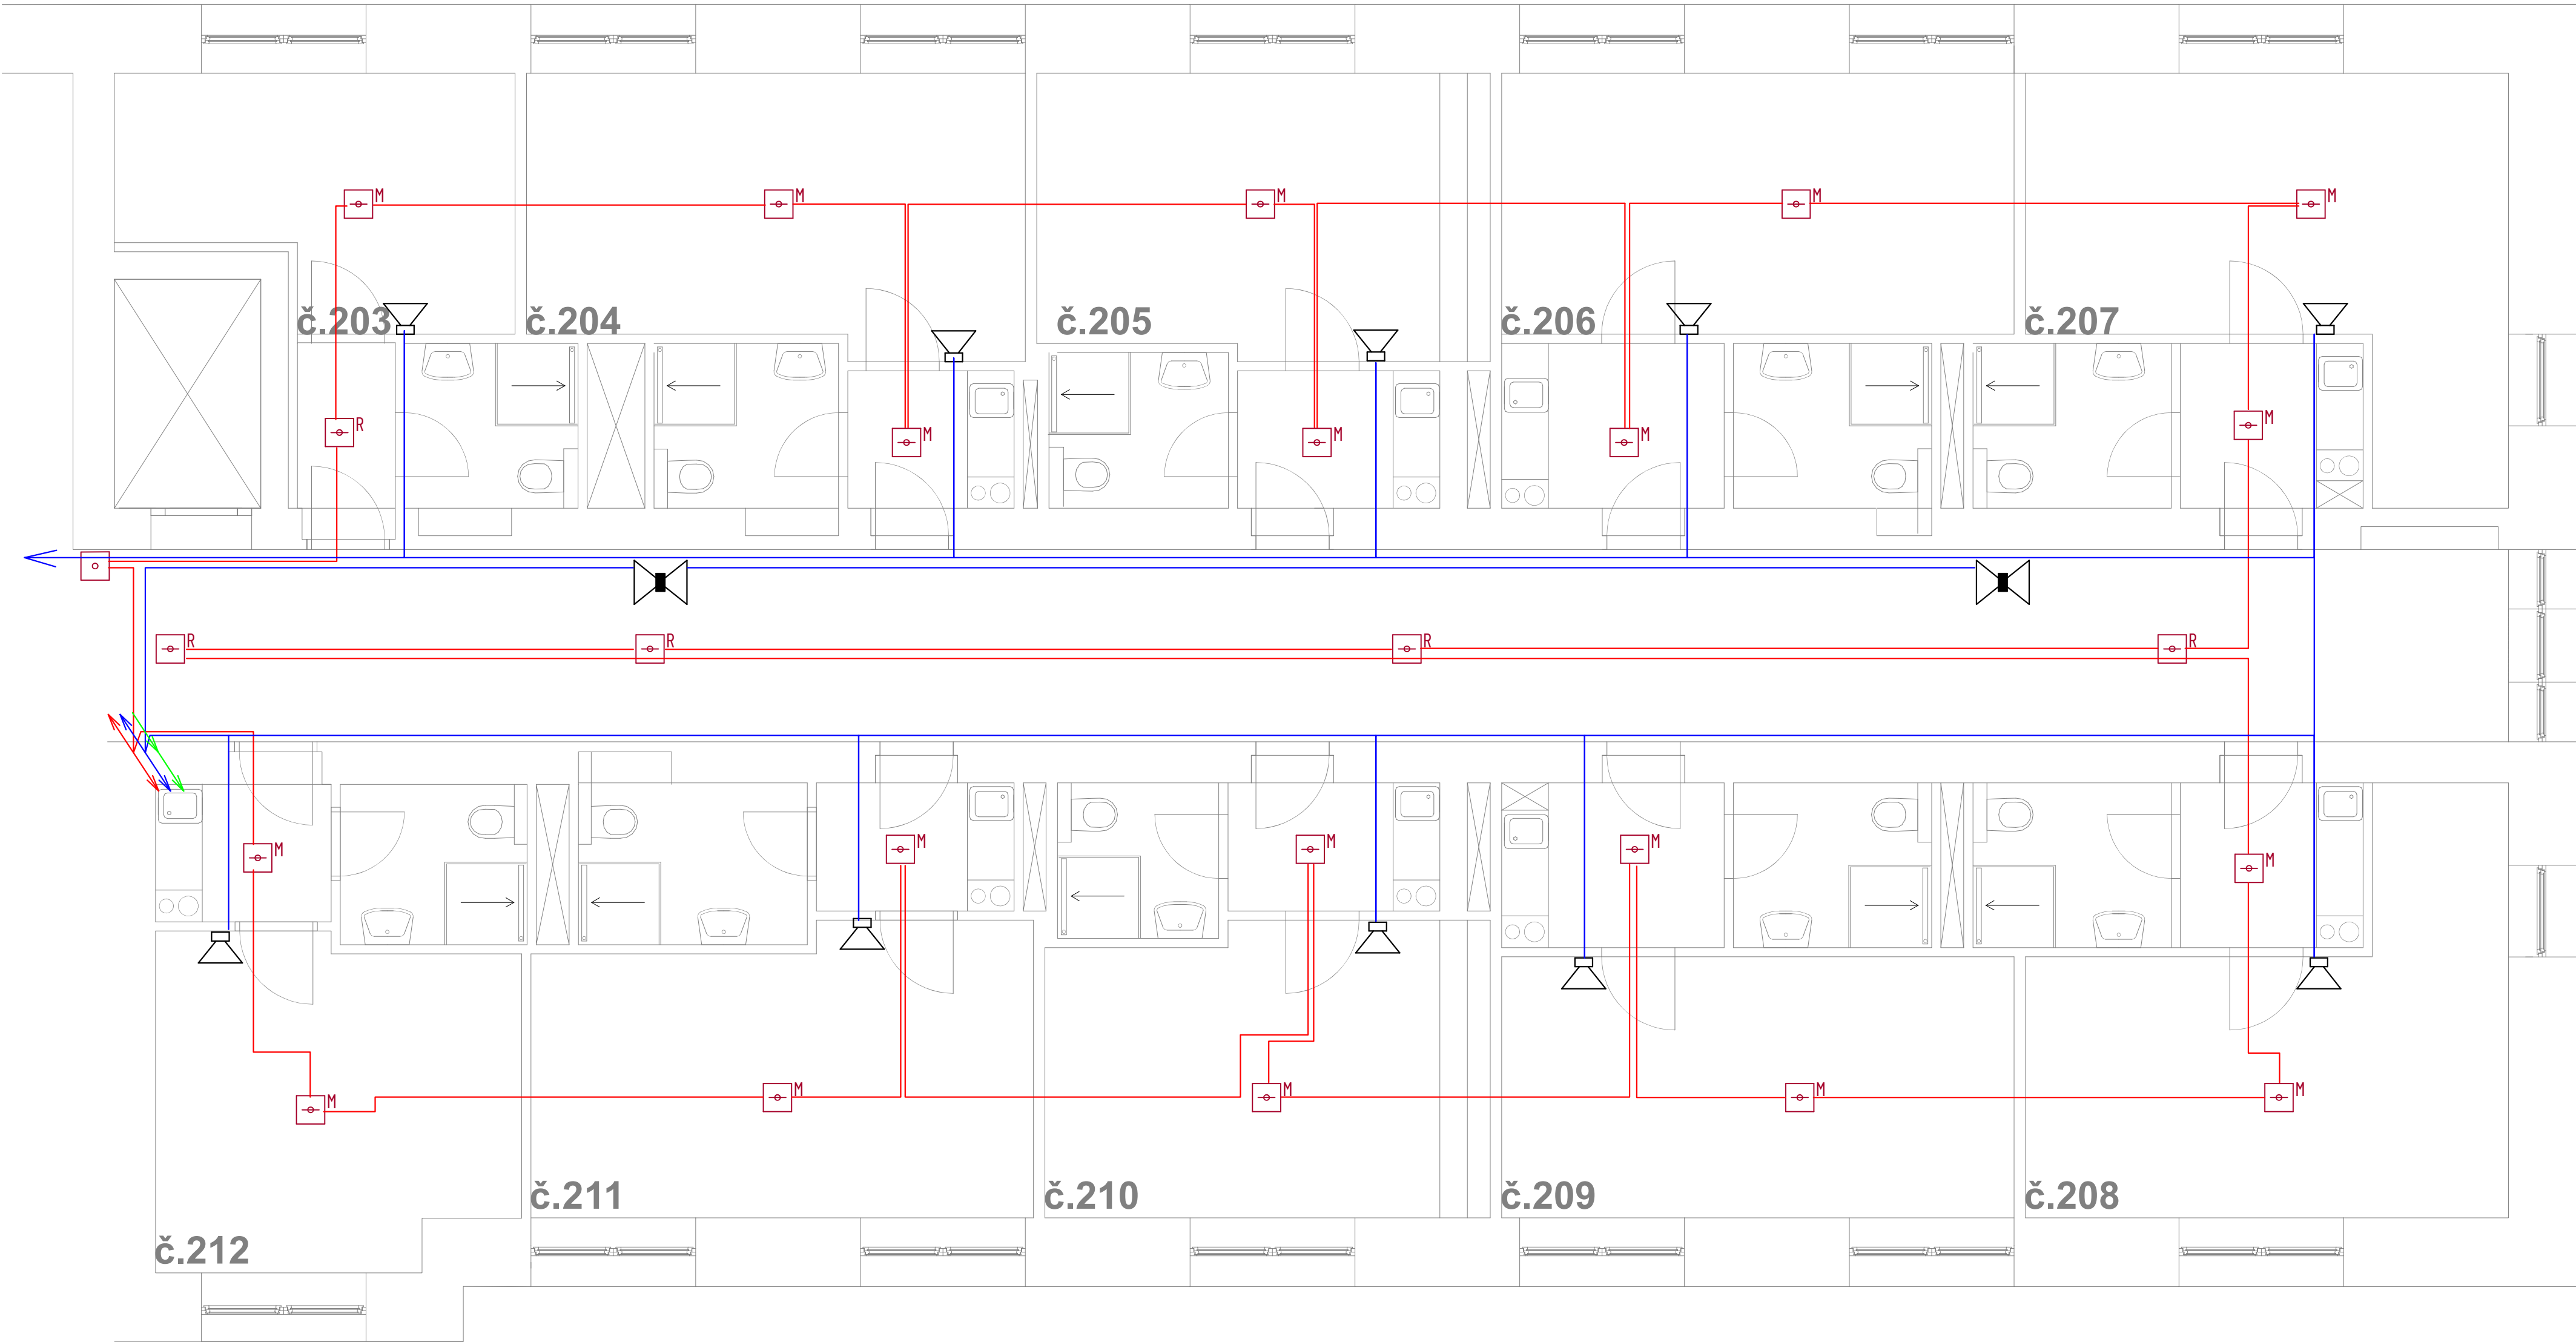

- LEGENDA ZNAČEK:
- EPS Ústředna EPS
  - OPPO Obvodný panel požární ochrany
  - ZDP Zařízení dálkového přenosu
  - Klíčový trezor požární ochrany
  - Optokouřový hlásič
  - Tlačítkový hlásič
  - Hřák
  - Multisenzorový hlásič
  - Hlasič v potrubí VZT
  - Kabel kruhové linky stínění kabel 2x2x0,8 - B2ca-s10a1
  - Hnědý kabel funkční při požáru PH60-R 2x2,5 B2ca-s10a1
  - Hnědý stíněný kabel 5x2x0,8 PH60-R B2ca-s10a1
  - UTP Cat 6 B2ca-s10a1 kabel funkční při požáru PH60-R
  - Hnědý stíněný kabel 2x2x0,8 PH60-R B2ca-s10a1
  - Bezohrožený nízkodírekvenční sdělovací kabel s AI stíněním s malým množstvím uvolněného tepla v případě požáru a se zachováním funkčnosti kabelové trasy při požáru podle ČSN 73 0895, SIN 92 0205.
  - Reproduktory
  - Vstupně/výstupní prvky
  - Mikrofonní stanice hlasatelé

*Drobný Architects*

*Anna Drobny*

architektonický ateliér, s.r.o. Děkánská 7/226, Praha 4, 140 00		IČO: 26 49 99 24 tel/fax: 607 154 000 e-mail: atelier@drobnyarch.cz	
Název akce: <b>University hotel - Blok E</b>			
Místo: Ulice Koněvova 93/198, p.č.3619,Koleje Vysoké školy ekonomické v areálu Jarov			
Investor: Správa účelových zařízení VŠE v Praze, Jeseniova 2769/208, Praha 3		stupen: DPS	
Projektant části: SZ Projekce elektro s.r.o		datum: 08/2025	
Projektová část: <b>TZB - EPS NZS</b>		měřítko: číslo výkresu:	
Název výkresu: <b>02.NP</b>		D.1.2.3.03	