


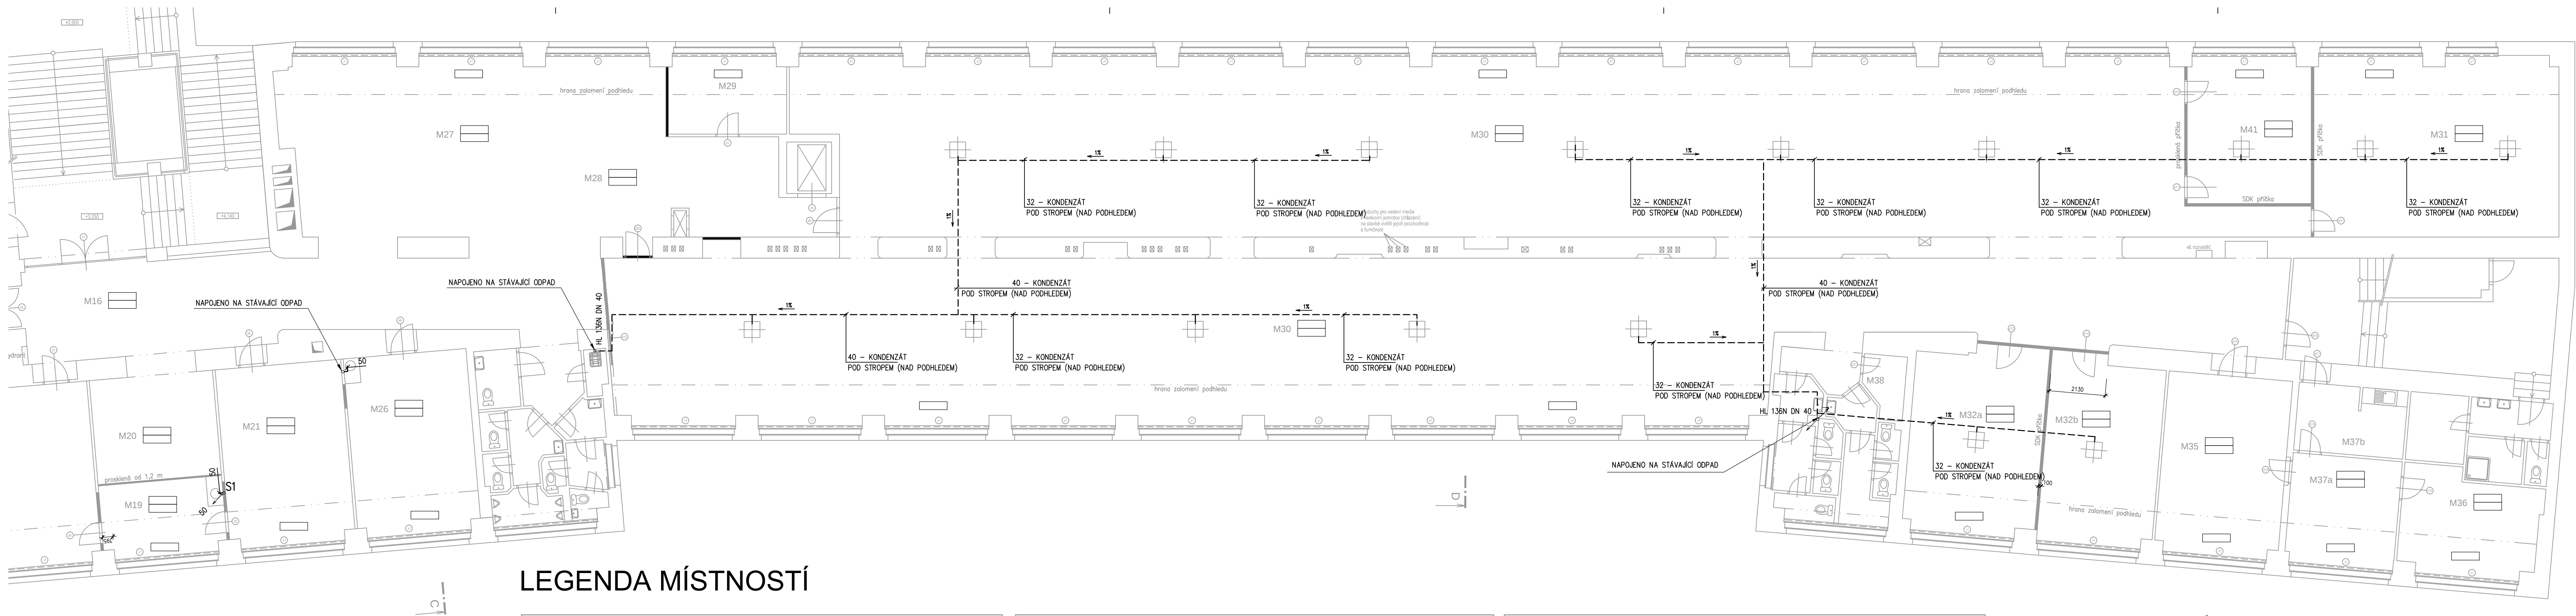

LEGENDA MÍSTNOSTÍ

TABULKA MÍSTNOSTÍ DOTČENÝCH ÚPRAVOU MEZANIN				
Č.M.	MÍSTNOST	PLOCHA m2	PODLAHA	ÚPRAVY
M16	VSTUPNÍ HALA	80.61	pod1	nová malba + oprava podkladu, nový podhled, PVC
M17	RELAX STUDENTI	31.32	pod1	nová malba + oprava podkladu, nový podhled, PVC
M18	KLUB, VIDEOKONFERENCE	64.68	pod1	nová malba + oprava podkladu, nový podhled, koberec
M19	ZÁZEMÍ KLUBU	12.95	pod1	nová malba + oprava podkladu, nový podhled, PVC
M20	ÚSCHOVNÍ SKŘÍNKY	18.53	pod1	nová malba + oprava podkladu, nový podhled, PVC
M21	KANCELÁŘ	32.46	pod1	nová malba + oprava podkladu, nový podhled, koberec
M26	SBOROVNA	31.82	pod1	nová malba + oprava podkladu, nový podhled, koberec

TABULKA MÍSTNOSTÍ DOTČENÝCH ÚPRAVOU MEZANIN				
Č.M.	MÍSTNOST	PLOCHA m2	PODLAHA	ÚPRAVY
M27	RECEPČNÍ HALA	61.90	pod1	nová malba + oprava podkladu, nový podhled, PVC
M28	RECEPCE	60.63	pod1	nová malba + oprava podkladu, nový podhled, PVC
M29	KANCELÁŘ	13.12	pod1	nová malba + oprava podkladu, nový podhled, koberec
M30	VOLNÝ VÝBĚR	719.12	pod1	nová malba + oprava podkladu, nový podhled, koberec
M31	MULTIMEDIÁLNÍ SÁL	63.31	pod1	nová malba + oprava podkladu, nový podhled, koberec
M32a	STUDOVNA	35.00	pod1	nová malba + oprava podkladu, nový podhled, koberec
M32b	STUDOVNA	30.50	pod1	nová malba + oprava podkladu, nový podhled, koberec

TABULKA MÍSTNOSTÍ DOTČENÝCH ÚPRAVOU MEZANIN				
Č.M.	MÍSTNOST	PLOCHA m2	PODLAHA	ÚPRAVY
M35	KANCELÁŘ ŘEDITELE	32.1	pod1	nová malba + oprava podkladu, nový podhled, koberec
M36	KANCELÁŘ ALEPH	19.8	pod1	nová malba + oprava podkladu, nový podhled, koberec
M37a	KANCELÁŘ TAJEMNICE	17.3	pod1	nová malba + oprava podkladu, nový podhled, koberec
M37b	ČAJOVÁ KUCHYŇKA	10.7	pod1	nová malba + oprava podkladu, nový podhled, PVC
M38	SERVER	3.3	pod1	nová malba
M41	STUDOVNA	26.04	pod1	nová malba + oprava podkladu, nový podhled, koberec
	TERASA	72.00		nová dřevěná podlaha
CELKEM (bez terasy)		1333.37		

HOFMAN ARCHITEKTI
Dejvická 27
160 00 Praha 6
info@hofman-architekti.cz

část dokumentace:
ZDRAVOTNÉ TECHNICKÉ
INSTALACE

akce:
CENTRUM KNIHOVNIČKÝCH
A INFORMAČNÍCH SLUŽEB
investor:

VYSOKÁ ŠKOLA EKONOMICKÁ
nám. W. CHURCHILLA 4
PRAHA 3, 130 67

hlp:
Ing. arch. ROBERT HOFMAN
zodp. projektant částí:

GAŇO STOJANOV
vypracoval:

GAŇO STOJANOV
stupeň:
DOKUMENTACE
PRO PROVEDENÍ STAVBY
datum: březen 2017
měřítko: 1:100@5A4
č. výkresu: D.1.4.1 03

KANALIZACE
MEZANIN