

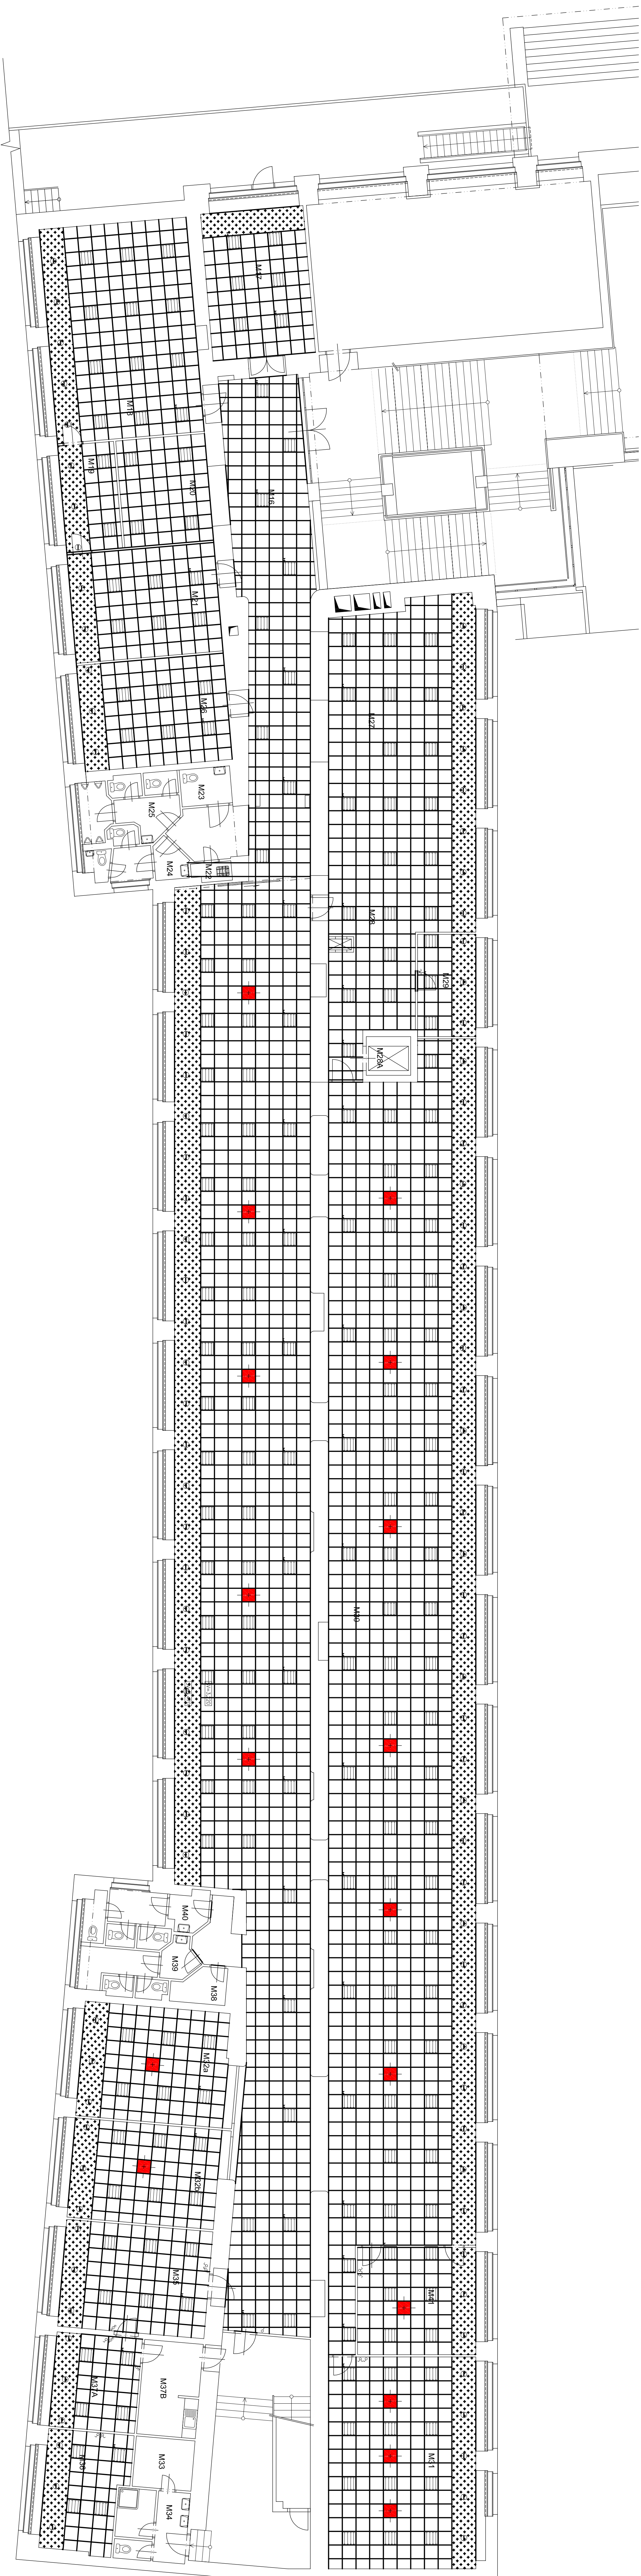


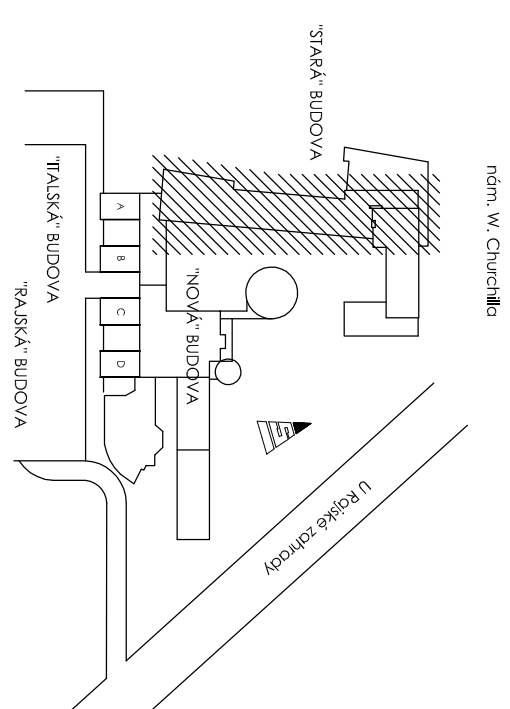

LEGENDA

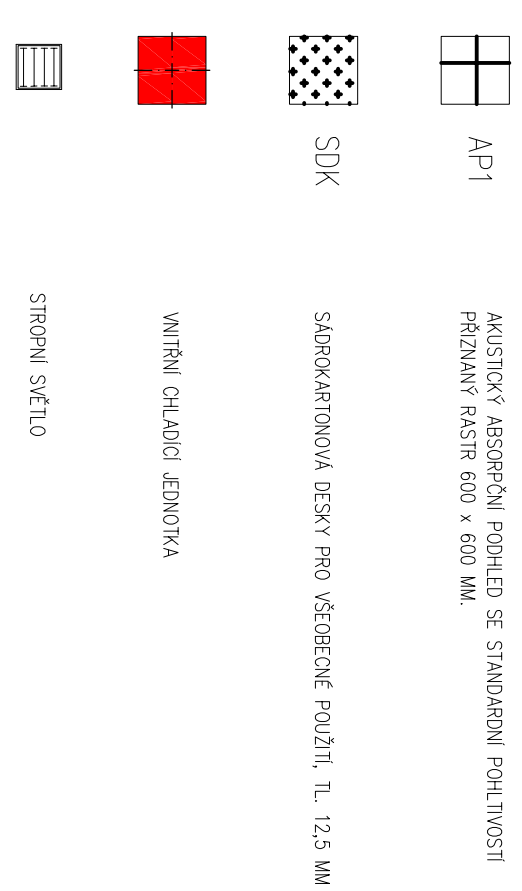

HOJMAN ARCHITEKTI Nováka 27 160 00 Praha 6 tel: 222 31 11 11 info@hojman-architekti.cz hojman-architekti.cz	NOVÝ STAV PUDRY PODLIED
Nový stav Pudry PodlIED	Nový stav Pudry PodlIED