


Tabulka místností 1.NP

Číslo	Jméno	Podlaha
IB100	VSTUPNÍ HALA	ŽULOVÁ DESKY SKLENĚNÉ DESKY ČISTICI KOBRECE
IB100a	SCHODIŠTĚ	ŽULOVÁ DL.
IB100b	SCHODIŠTĚ	ŽULOVÁ DL.
IB100c	KOMUNIKACE	TERAC.DL.
IB100d	KOMUNIKACE	TERAC.DL.
IB100e	KOMUNIKACE	TERAC.DL.
IB100f	KOMUNIKACE	TERAC.DL.
IB100g	CHODBA	TERAC.DL.
IB100h	SCHODIŠTĚ ZAMĚŠTNANCŮ	PVC
IB100i	SCHODIŠTĚ ZAMĚŠTNANCŮ	PVC
IB100j	PROSTOR PŘED VSTUPEM	ŽULOVÁ DESKY
IB101	POKLADNA	PVC
IB102	KOMUNIKACE	PVC
IB102a	PRACOVNÍŠTĚ AUDIOVIZUÁL. CENTRA	PVC
IB102b	ŠATNA A SKLAD ADIOVIZUÁL. CENTRA	PVC
IB102c	ARCHIV AUDIOVIZUÁL. CENTRA	PVC
IB102d	MECHANICKÁ DÍLNA A ZVUK. REŽIE AVC	PVC
IB102e	ZVUKOVÉ A TELEVIZNÍ STUDIO AVC	PVC
IB103	SCHODIŠTĚ	ŽULOVÁ DL.
IB104	UMÝVÁRNA MUŽI	KERAM.DL.
IB104a	WC MUŽI	KERAM.DL.
IB105	ŠATNA ŽÁZEMÍ PRO ŠATNY	ŽULOVÁ DL. ŽULOVÁ DL.
IB106	SCHODIŠTĚ	ŽULOVÁ DL.
IB107	ŠATNA	ŽULOVÁ DL.
IB108	UMÝVÁRNA ŽENY	KERAM.DL.
IB108a	WC ŽENY	KERAM.DL.
IB109	SCHODIŠTĚ	ŽULOVÁ DL.
IB110	SKLAD CHEM. ÚPR. VODY	TERAC.DL.
IB111	SKLAD	TERAC.DL.
IB111a	SKLAD	TERAC.DL.
IB111b	SKLAD	TERAC.DL.
IB112	SKLAD	TERAC.DL.
IB113	SKLAD ODPADKŮ	TERAC.DL.
IB114	STROJOVNA VZT	SADURIT
IB114a	STROJOVNA VÝTAHU	SADURIT
IB114b	PROSTOR PRO ROZVADĚČE	SADURIT
IB115	SKLAD ODPADKŮ	TERAC.DL.
IB116	SKLAD ČISTÍCÍCH PROSTŘEDKŮ	TERAC.DL.
IB117	SKLAD	VINYLOVÁ
IB118	OKLID	KERAM.DL.
IB119	SKLAD REZER. NÁDOBI	PVC
IB120	SKLAD ČISTÉHO PRÁDLA	PVC
IB121	SKLAD ŠPIN. PRÁDLA	PVC
IB122	ROZVODNA NN	SADURIT
IB123	STROJOVNA VÝTAHU	SADURIT
IB124	VRÁTNICE	PVC
IB125	DÍLNA ŮRŽBY	TERAC.DL.
IB125a	SKLAD ŮRŽB. DILNY	SADURIT
IB126	ŠATNA MUŽI	PVC
IB126a	UMÝVÁRNA MUŽI	KERAM.DL.
IB127	PŘEDSÍN WC MUŽI	KERAM.DL.
IB127a	UMÝVÁRNA MUŽI	KERAM.DL.
IB127b	WC MUŽI	KERAM.DL.
IB128	PŘEDSÍN WC ŽENY	KERAM.DL.
IB128a	WC ŽENY	KERAM.DL.
IB129	ŠATNA ŽENY	PVC

Číslo	Jméno	Podlaha
IB129a	UMÝVÁRNA ŽENY	KERAM.DL.
IB130	MÍSTNOST PRO PLYNOMĚR A REGULACI	SADURIT
IB130a	TRAFO	EPOXID.ŠTĚRKA
IB130b	MĚŘENÍ	EPOXID.ŠTĚRKA
IB130c	ROZVODNA VN	EPOXID.ŠTĚRKA POROŠT. PODL.
IB131	HUP. KOTELNY	EPOXID. ŠTĚRKA.
IB131a	ROZVODNA NN	EPOXID.ŠTĚRKA
IB132	KOTELNA	EPOXID.ŠTĚRKA
IB132a	ROZVODNA MaR	SADURIT
IB133	SKLAD DKP	TERAC.DL.
IB134	REŽIE	VINYLOVÁ
IB134a	UMÝVÁRNA WC	KERAM.DL. KERAM.DL.
IB135	ŽÁZEMÍ AULY	VINYLOVÁ
IB135a	CHODBA	VINYLOVÁ
IB136	PRODEJNA STRAVENEK	VINYLOVÁ
IB137	-	PVC
IB138	ČESKÁ SPORITELNA	VINYLOVÁ
IB139	ÚŠCHOVNÉ BOXY	ŽULOVÁ DL.
IB140	PŘEDSÍN	PVC
IB140a	KANCELÁŘ SPRÁVY MENZ	PVC
IB140b	VRÁTNICE	PVC
IB141	VÝTAH	-
IB142	NÁKLADNÍ VÝTAH 1	-
IB143	NÁKLADNÍ VÝTAH 2	-
IB144	NÁKLADNÍ VÝTAH	CEM.POTĚR
IB145	NÁKLADNÍ VÝTAH	-
IB146	NÁKLADNÍ VÝTAH	-

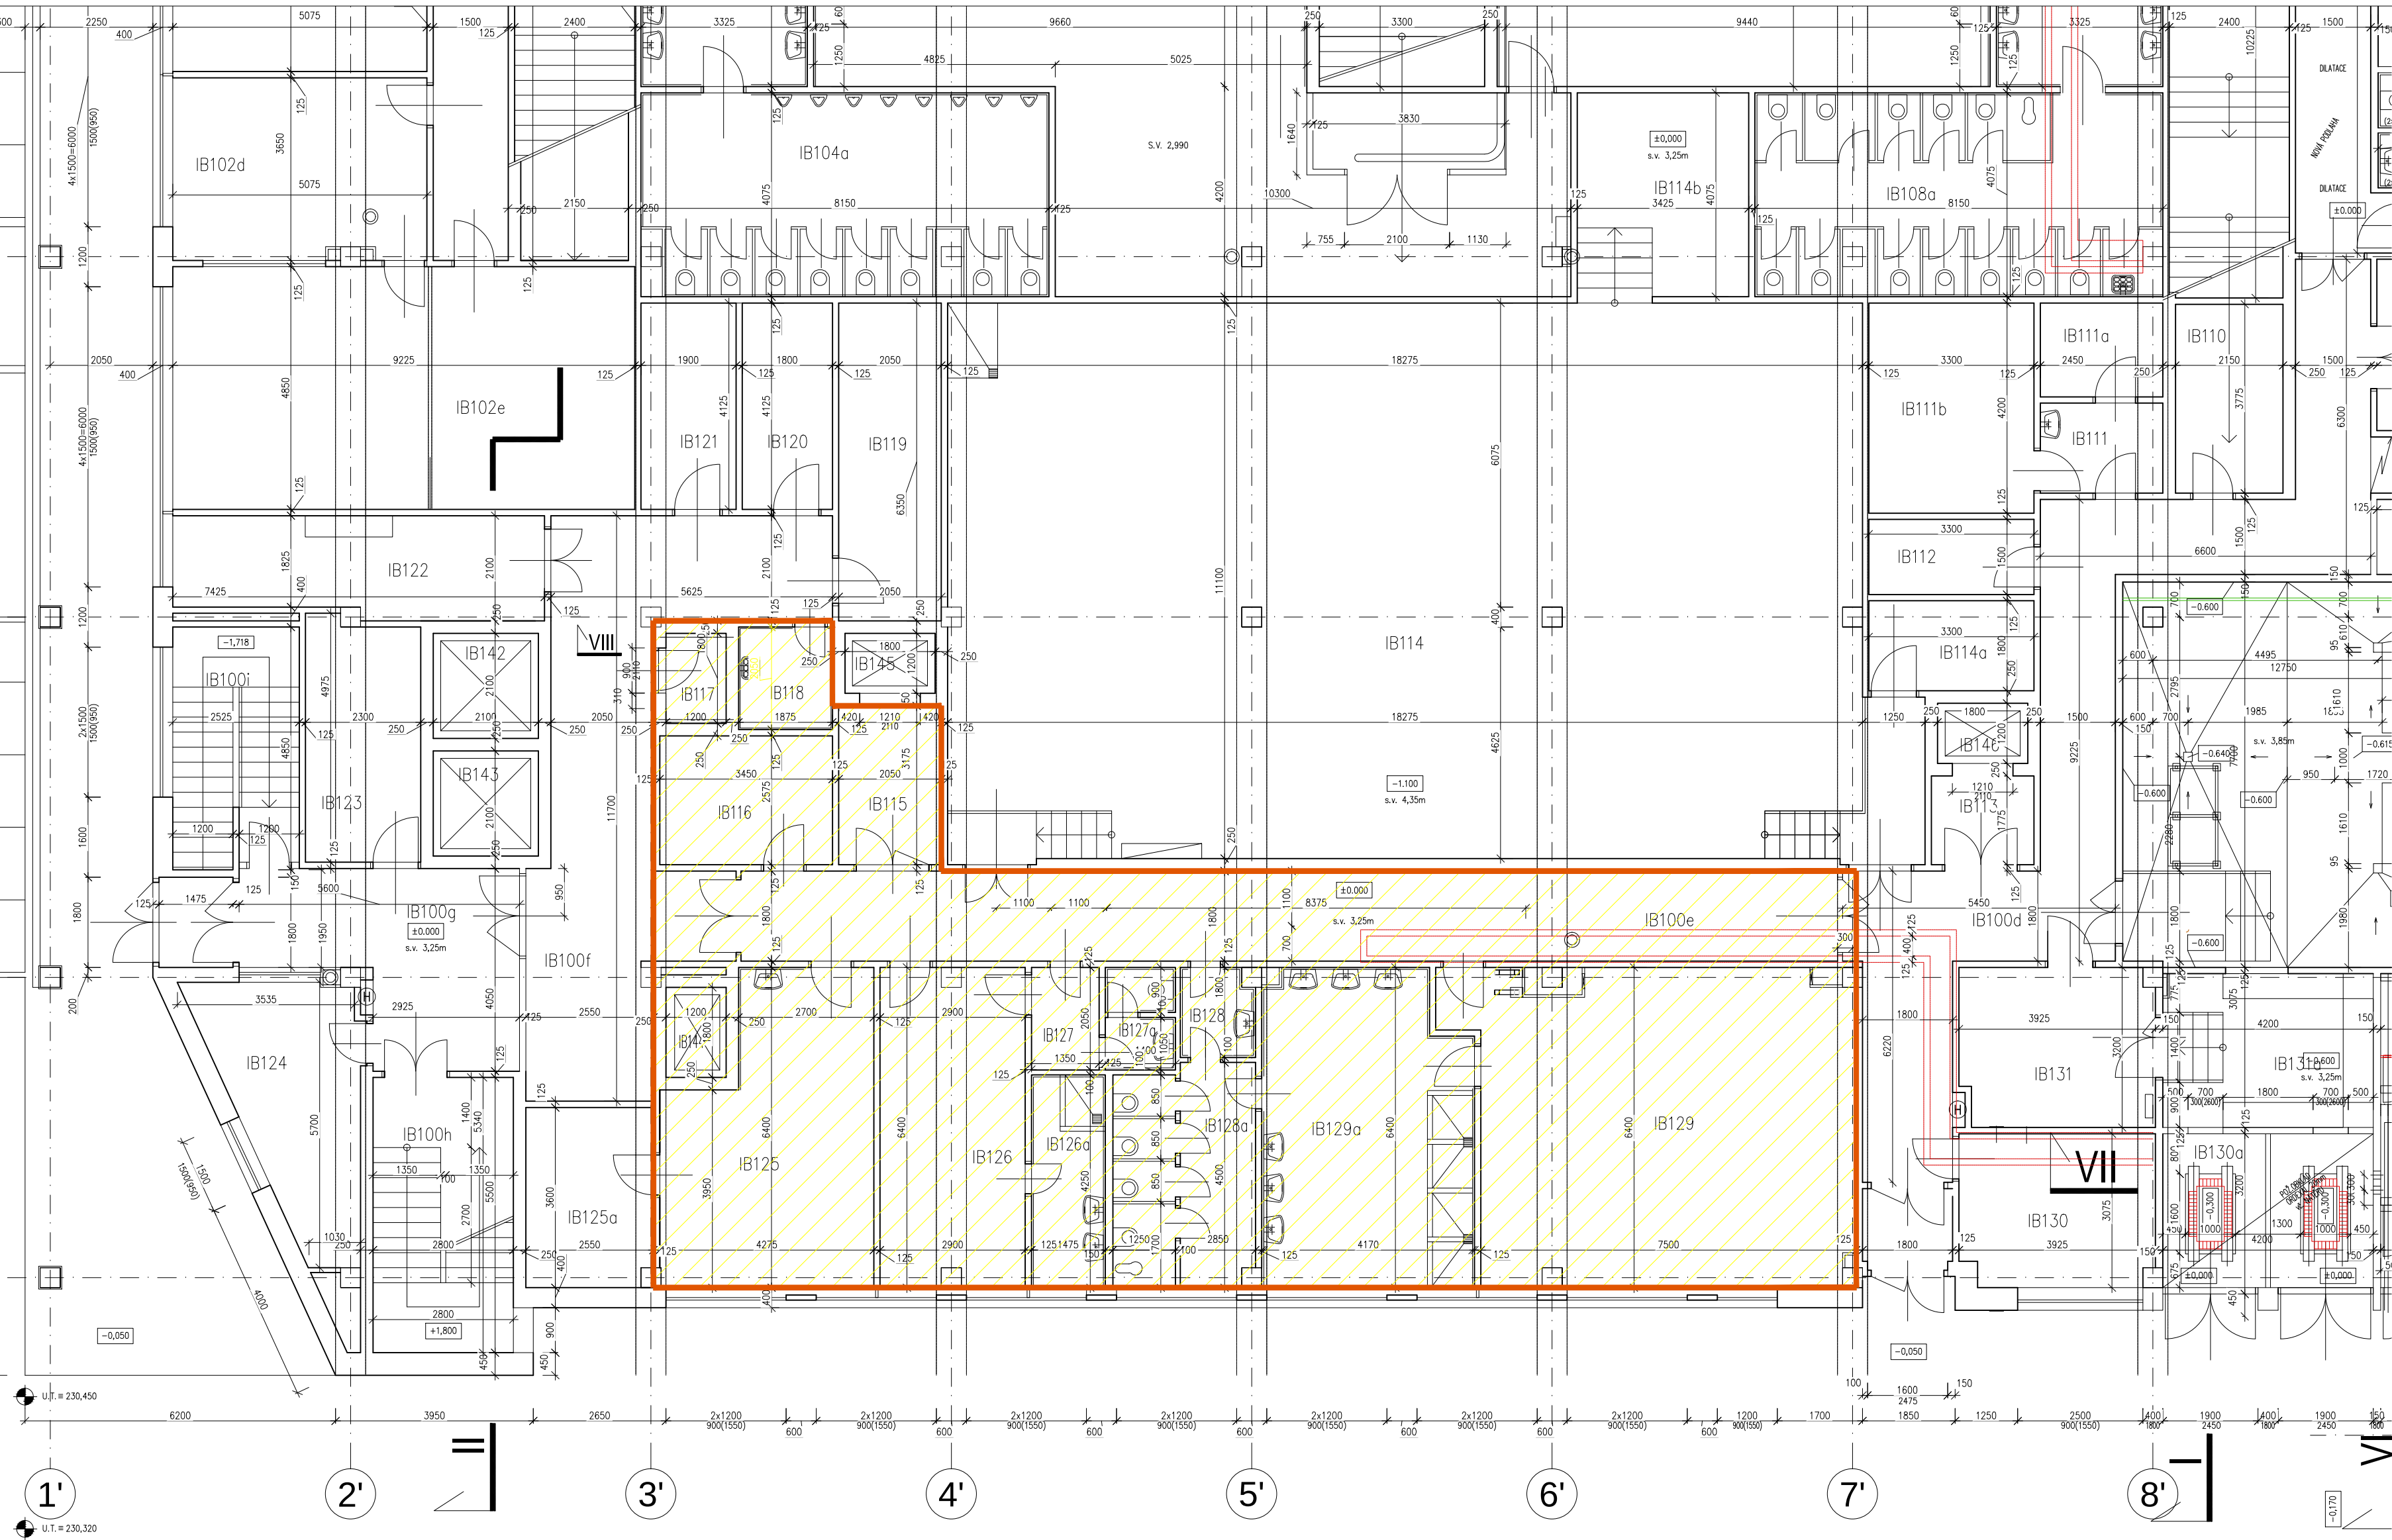

PŮDORYS 1.NP, M 1:100
STÁVAJÍCÍ STAV, BOURACÍ PRÁCE

LEGENDA



VE VYZNAČENÉM ROZSAHU NAD STÁVAJÍCÍM PODHLEDEM, BUDE REALIZOVÁNA VÝMĚNA A DOPLNĚNÍ KANALIZAČNÍCH ROZVODŮ Z VARNY VE 2.NP, PROTO JE NUTNO POČÍTAT S VÝMĚNOU 5% STÁVAJÍCÍHO PODHLEDU A INSTALACÍ LEŠENÍ PRO TYTO PRÁCE.

POZNÁMKA

- VŠECHNY BOURACÍ PRÁCE MUSÍ BÝT PROVEDENY ODBORNOU FIRMOU, OPRAVNĚNOU K TĚTO ČINNOSTI, DLE PLATNÝCH ČSN A V SOULADU SE SMĚRNICÍ O BEZPEČNOSTI PRÁCE. NESMÍ BÝT OHROŽENA STABILITA OSTATNÍCH STÁVAJÍCÍCH ČÁSTÍ. DLE ZVOLĚNÉ TECHNOLOGIE DEMOLICE MUSÍ BÝT VYBRÁN ZPŮSOB ZAJIŠTĚNÍ SOUVISEJÍCÍCH KONSTRUKCÍ
- OTVORY V PŘEDEPÍJACÍCH DUTINOVÝCH PANELECH PODLAHY 2.NP, PROVADĚT DLE PODMÍNEK UVEDENÝCH V SOUHRNNÉ TECHNICKÉ ZPRÁVĚ TĚTO DOKUMENTACE,
- MAXIMÁLNÍ ROZMĚR PROSTUPU ø 120 MM
- PŘE DEMONTÁŽÍ GASTRO ZAŘÍZENÍ ODPOJIT PŘÍVOD PLYNU, ELEKTRICKÉHO VEDENÍ, STUDENÉ A TEPLÉ VODY,
- V CELÉM PROSTORU DEMONTOVAT ROZVODY ELEKTRO, PLYNU, VODY, KTERÁ SLOUŽÍ PRO GASTRO ZAŘÍZENÍ V TĚCHTO PROSTORECH

G – TEAM
PROJEKTOVÁ KANCELÁŘ s.r.o.
VELESLAVINSKÁ 39 telefon 233 330 907
162 00 PRAHA 6, email: info@prvngteam.cz

PROJEKTANT:	ING. JAN PRINDIŠ
	ING. HELENA HOUDOVÁ
INVESTOR:	VŠE v Praze
nám.W. Churchilla 4/1938, 130 67	
STUPEŇ PD:	DPS MĚŘITKO: 1:100
ZAK. ČÍSLO: 280/16	FORMÁT: © A2
DATUM: 03/2017	REVIZE: 00

"REKONSTRUKCE PROVOZU KUCHYNĚ MENZY VŠE"

VŠE v Praze, nám.W. Churchilla 4/1938, 130 67

NÁZEV PŘÍLOHY:

PŮDORYS 1.NP
STÁVAJÍCÍ STAV, BOURACÍ PRÁCE

Č.PARE:

PROFESE:
stavební
část

Č.PŘÍLOHY:

01