


Tabulka místností 2.NP

	Číslo	Jméno	Plocha m2
R	M2.01	JÍDELNA	453,78
R	M2.02	PR. A VÝD. JÍDEL. A NÁP.	87,50
R	M2.03	JÍDELNA	398,40
M	M2.04	SKLAD BARU	3,38
M	M2.05	EXPEDICE STUŽENÉ KUCHYNĚ	5,76
M	M2.06	UMÝVARN. TRANSPORT. NÁDOB	8,65
R	M2.07	JÍDELNA	569,30
R	M2.08	PR. A VÝD. JÍDEL. A NÁP.	111,81
M	M2.09	PR. A VÝD. JÍDEL. A NÁP.	102,16
R	M2.10	SCHODIŠTĚ NAVŠTĚVNÍKŮ	60,52
R	M2.11	SCHODIŠTĚ NAVŠTĚVNÍKŮ	54,44
-	M2.12	DATOVÝ ROZVADEČ	6,00
-	M2.12a	OKLID	6,00
R	M2.13	SCHODIŠTĚ -VÝDEJ	-
R	M2.14	SCHODIŠTĚ -VÝDEJ	-
R	M2.15	SCHODIŠTĚ -VÝDEJ	-
M	M2.16	UMÝVARN. STOL.NÁD.	75,31
M	M2.17	UMÝVARN. STOL.NÁD.	69,43
R	M2.18	ATRIUM	24,99
M	M2.19	DENNÍ SKLAD	19,91
M	M2.20	ROZVODNA NN	14,27
M	M2.21	WC	1,55
M	M2.22	UMÝVARN.	1,29
M	M2.23	SKLAD. TRANSPORT. NÁDOB	9,41
M	M2.24	UMÝVARN. KUCHN.	17,77
M	M2.25	KOMUNIKACE	50,50
M	M2.26	DENNÍ MÍST. A JÍD.ZAM.	29,29
M	M2.27	PŘÍPRAVA-VÝDEJ	16,86
R	M2.28	NAKL.VÝTAH 1	4,30
R	M2.29	NAKL.VÝTAH 2	4,30
M	M2.30	SKLAD	2,16
-	M2.31	NAKL.VÝTAH	2,15
-	M2.32	NAKL.VÝTAH	2,15
M	M2.33	OKLID	2,36
M	M2.34	ADMINISTR.PROVOZU	6,02
M	M2.35	PŘÍPRAVA. ZELENINY	32,53
M	M2.36	SKLAD. PROVOZNIČH. NÁDOB	14,58
M	M2.37	SCHODIŠTĚ ZAMĚST.	15,40
-	M2.38	VZDUCH. JADRA	8,91
M	M2.39	VARNÁ	201,82
M	M2.40	NAKL.VÝTAH PRO OOPAD	2,15
M	M2.41	UMÝVARN. VOZÍKŮ	4,88
-	M2.42	OKLID	1,51
M	M2.43	DENNÍ SKLAD MINUTEK	2,10
M	M2.44	PŘÍPRAVA. TĚSTA	73,27
M	M2.45	KOMUNIKACE	21,16
-	M2.46	OKLID	1,68
M	M2.47	DENNÍ SKLAD. STUD. KUCH.	2,60
M	M2.48	PŘÍPRAVA. STUD. KUCH.	21,78
M	M2.49	SKLAD. PROVOZNIČH. NÁDOB	4,94
M	M2.50	SKLAD. BARU	5,93
-	M2.51	WC	1,49
-	M2.52	UMÝVARN. WC	1,31
M	M2.53	ČISTÁ KOMUNIKACE	23,86
M	M2.54	BAR	11,84
M	M2.55	PŘÍPRAVA. VAJEC	4,93
M	M2.56	AGREGAT. CHLAZENÍ(3kW)	1,87
R	M2.57	VÝTAH	6,28

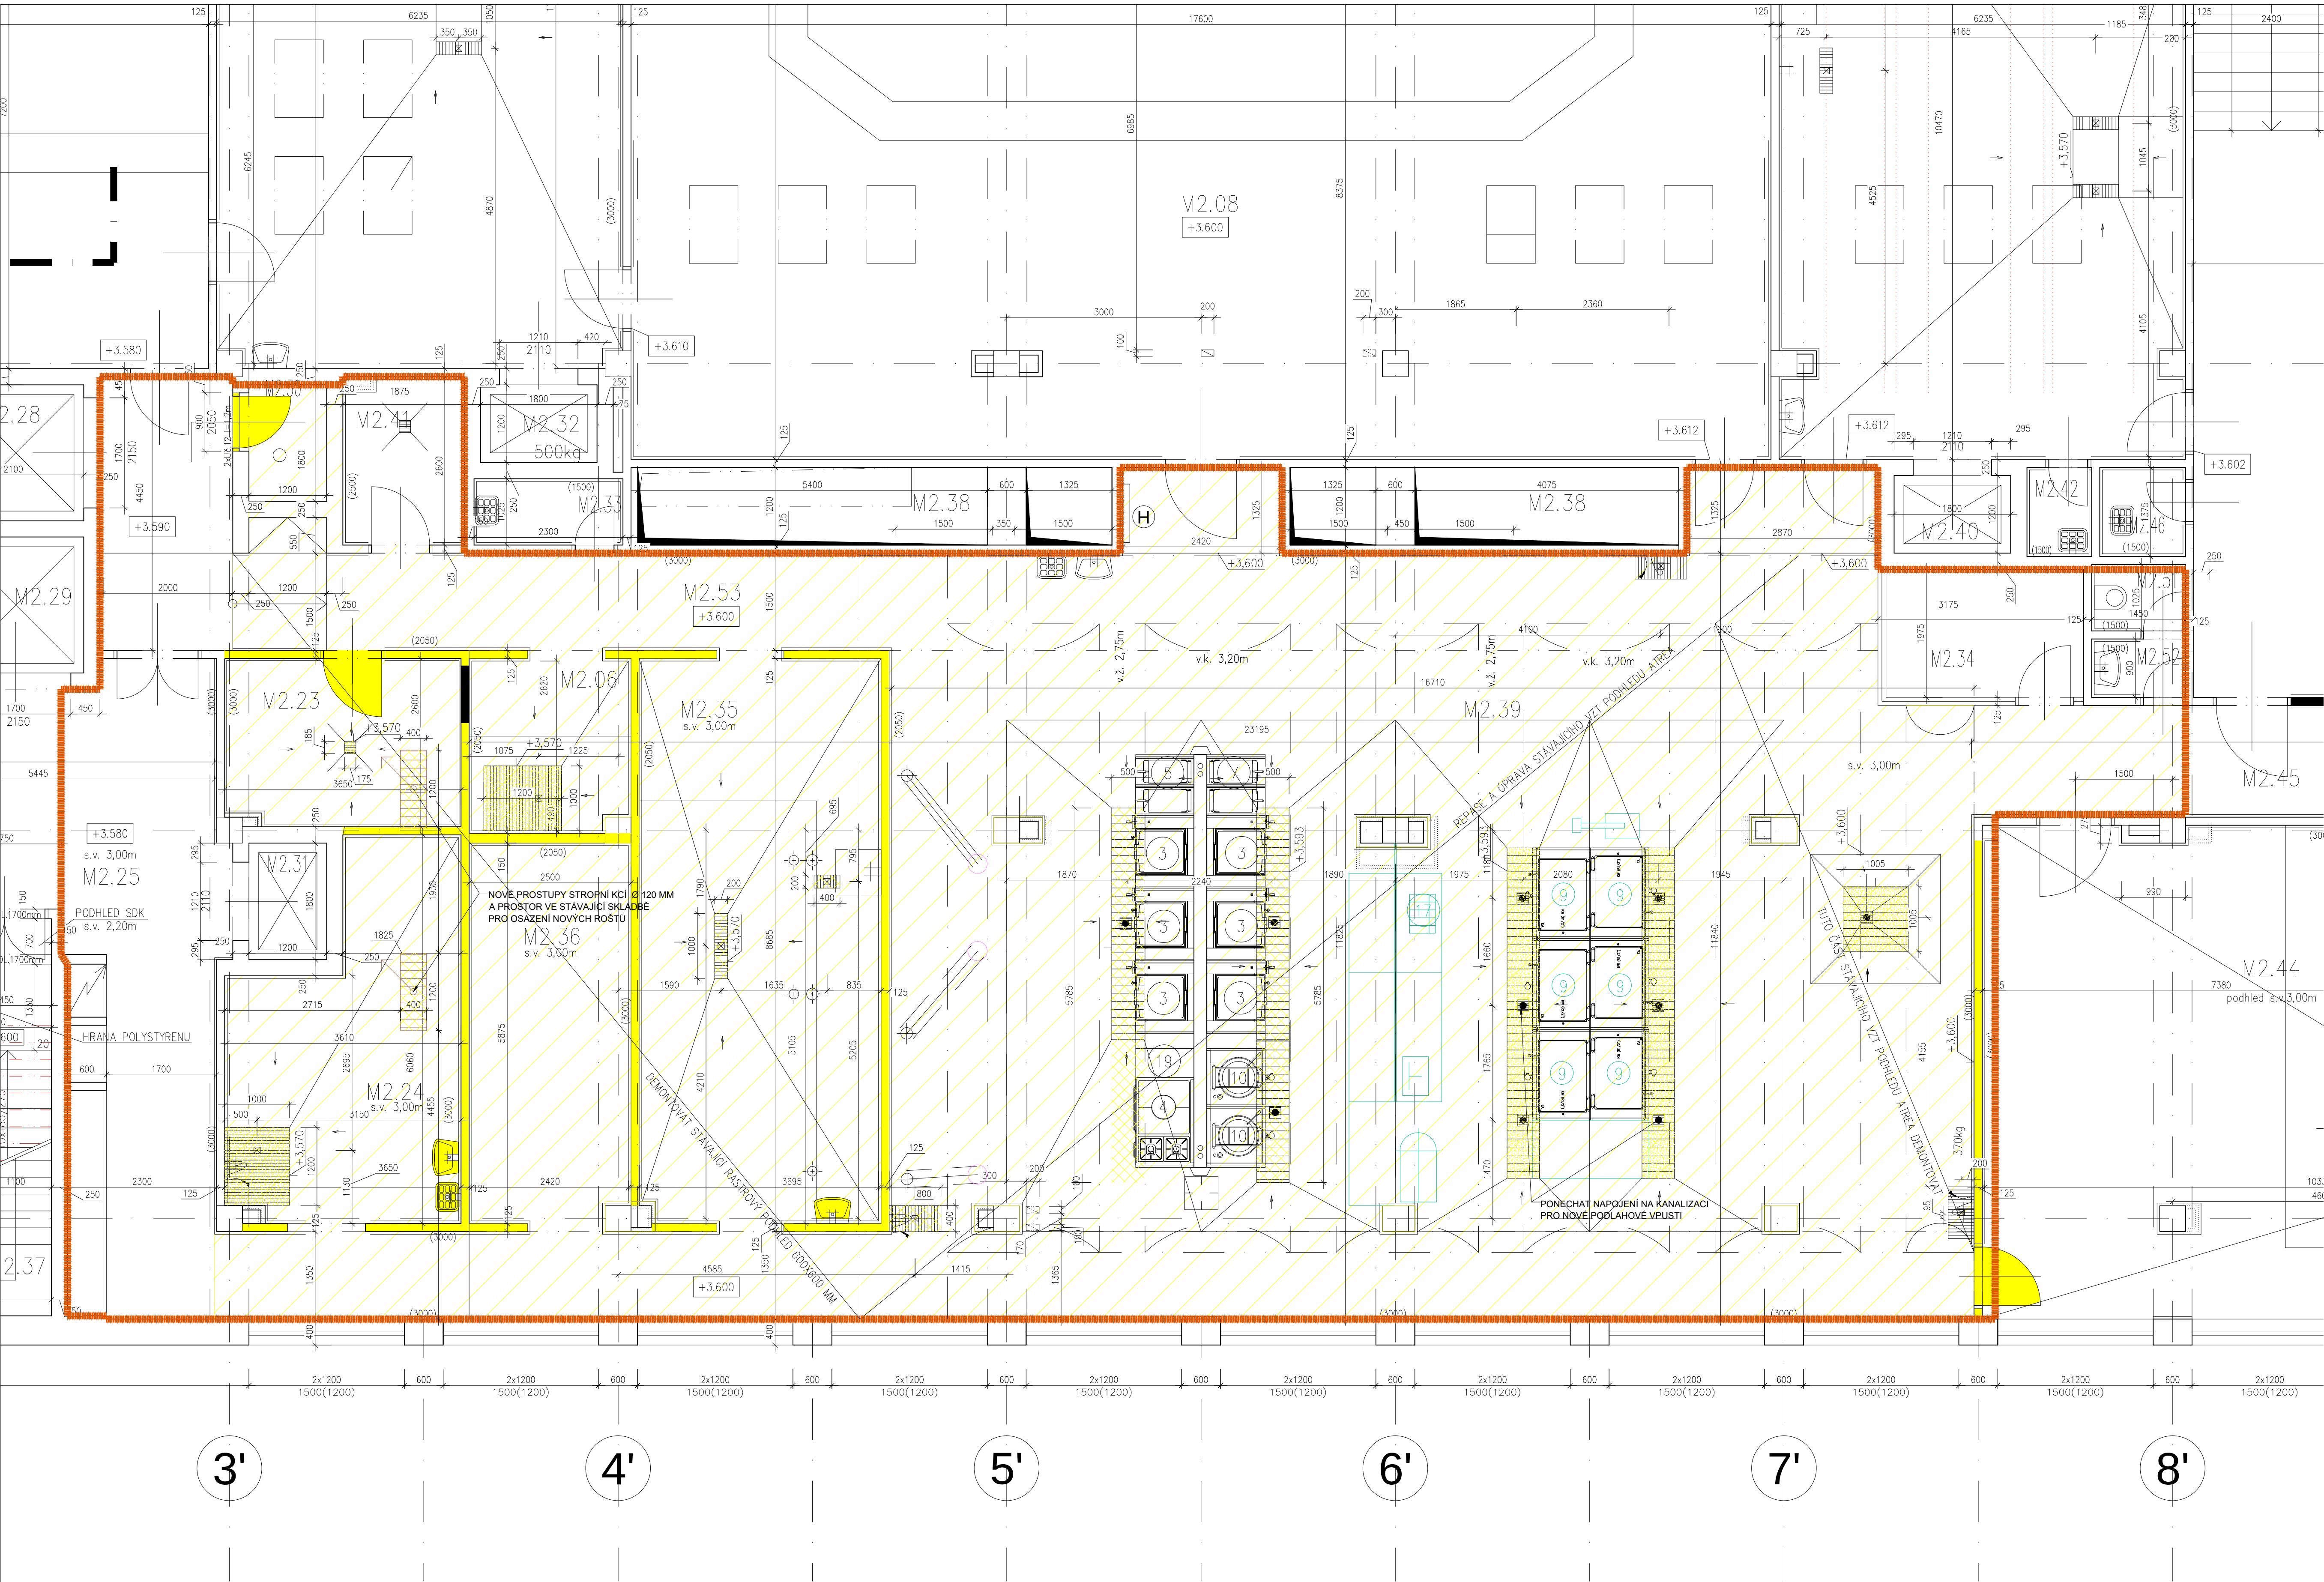

PŮDORYS 2.NP, M 1:50
STÁVAJÍCÍ STAV, BOURACÍ PRÁCE

LEGENDA

	ODSTRANIT STÁVAJÍCÍ ŽDĚNÉ PRÍČKY, OKLADY A VYZNAČNÉ VPLNĚ OTVORY. DOPLNIT SKLADBU PODLAHY JAKO STÁVAJÍCÍ SOUVRSTVÍ, NÁPOJIT HYDROIZOLAČNÍ VRSTVY.
	ODSTRANIT STÁVAJÍCÍ KERAMICKOU DLAŽBU S LEPIDLEM A TEKUTOU HYDROIZOLACI. ZBRŮST AŽ NA STÁVAJÍCÍ BETONOVOU MAZANINU VYZTUŽENOU KARI SÍTÍ, OMASIT A NECHAT VÝSNOUIT
	ODSTRANIT STÁVAJÍCÍ NERZOVÝ ROŠT, DOPLNIT SKLADBU PODLAHY JAKO STÁVAJÍCÍ SOUVRSTVÍ, NÁPOJIT HYDROIZOLAČNÍ VRSTVY, ZASLEPIT KANALIZAČNÍ PŘÍPOJENÍ
	ODSTRANIT STÁVAJÍCÍ NERZOVÝ ROŠT, NEBO STÁVAJÍCÍ SOUVRSTVÍ, NÁPOJIT HYDROIZOLAČNÍ VRSTVY, PŘIPRAVIT PRO OSAZENÍ NOVÉHO PODLAHOVÉHO ROŠTU

POZNÁMKA

- VŠECHNY BOURACÍ PRÁCE MUSÍ BÝT PROVEDENY ODBORNOU FIRMOU, OPRAVENOU K TĚTO ČINNOSTI, DLE PLATNÝCH ČSN A V SOULADU SE SMĚRNICÍ O BEZPEČNOSTI PRÁCE. NESMÍ BÝT OHROŽENA STABILITA OSTATNÍCH STÁVAJÍCÍCH ČÁSTÍ, DLE ZVOLNÉ TECHNOLOGIE DEMOLICE MUSÍ BÝT VYBRÁN PŘÍSLUŠNÝ ZPŮSOB SOUVISLÝCH KONSTRUKCÍ
- OTVORY V PŘEDEPÍJATÝCH DUTINOVÝCH PANELECH PODLAHY 2.NP, PROVÁDĚT DLE PODMÍNEK UVEDENÝCH V SOUHRNNÉ TECHNICE ZPRÁVĚ TĚTO DOKUMENTACE.
- MAXIMÁLNÍ ROZMĚR PROSTUPU Ø 120 MM
- PŘE BSKMONTÁŽÍ GASTRO. ZAŘÍZENÍ ČERPAT PŘÍVOD PLYNU, ELEKTRICKÉHO VEDENÍ, STUŽENÉ A TEPLÉ VODY
- V CELÉM PROSTORU DEMONTOVAT ROZVODY ELEKTRO, PLYNU, VODY, KTERÁ SLOUŽÍ PRO GASTRO. ZAŘÍZENÍ V TĚCHTO PROSTORECH

G - TEAM PROJEKTOVÁ KANCELÁŘ s.r.o. VELESLAVINSKÁ 39 telefon 233 330 907 162 00 PRAHA 6, email: info@prvngteam.cz	
PROJEKTANT:	ING. JAN PRINDIŠ
	ING. HELENA HOUDOVÁ
INVESTOR:	VŠE v Praze
nám.W. Churchilla 4/1938, 130 67	
STUPEŇ PD:	DPS
MĚŘÍTKO:	1:50
ZAK. ČÍSLO: 280/16	FORMAT: A1
DATAUM:	03/2017
REVIZE:	00

Č.PARE:	
"REKONSTRUKCE PROVOZU KUCHYNĚ MENZY VŠE"	
VŠE v Praze, nám.W. Churchilla 4/1938, 130 67	
PROFESE:	stavební část
NÁZEV PŘÍLOHY:	PŮDORYS 2.NP STÁVAJÍCÍ STAV, BOURACÍ PRÁCE
Č.PŘÍLOHY:	02