


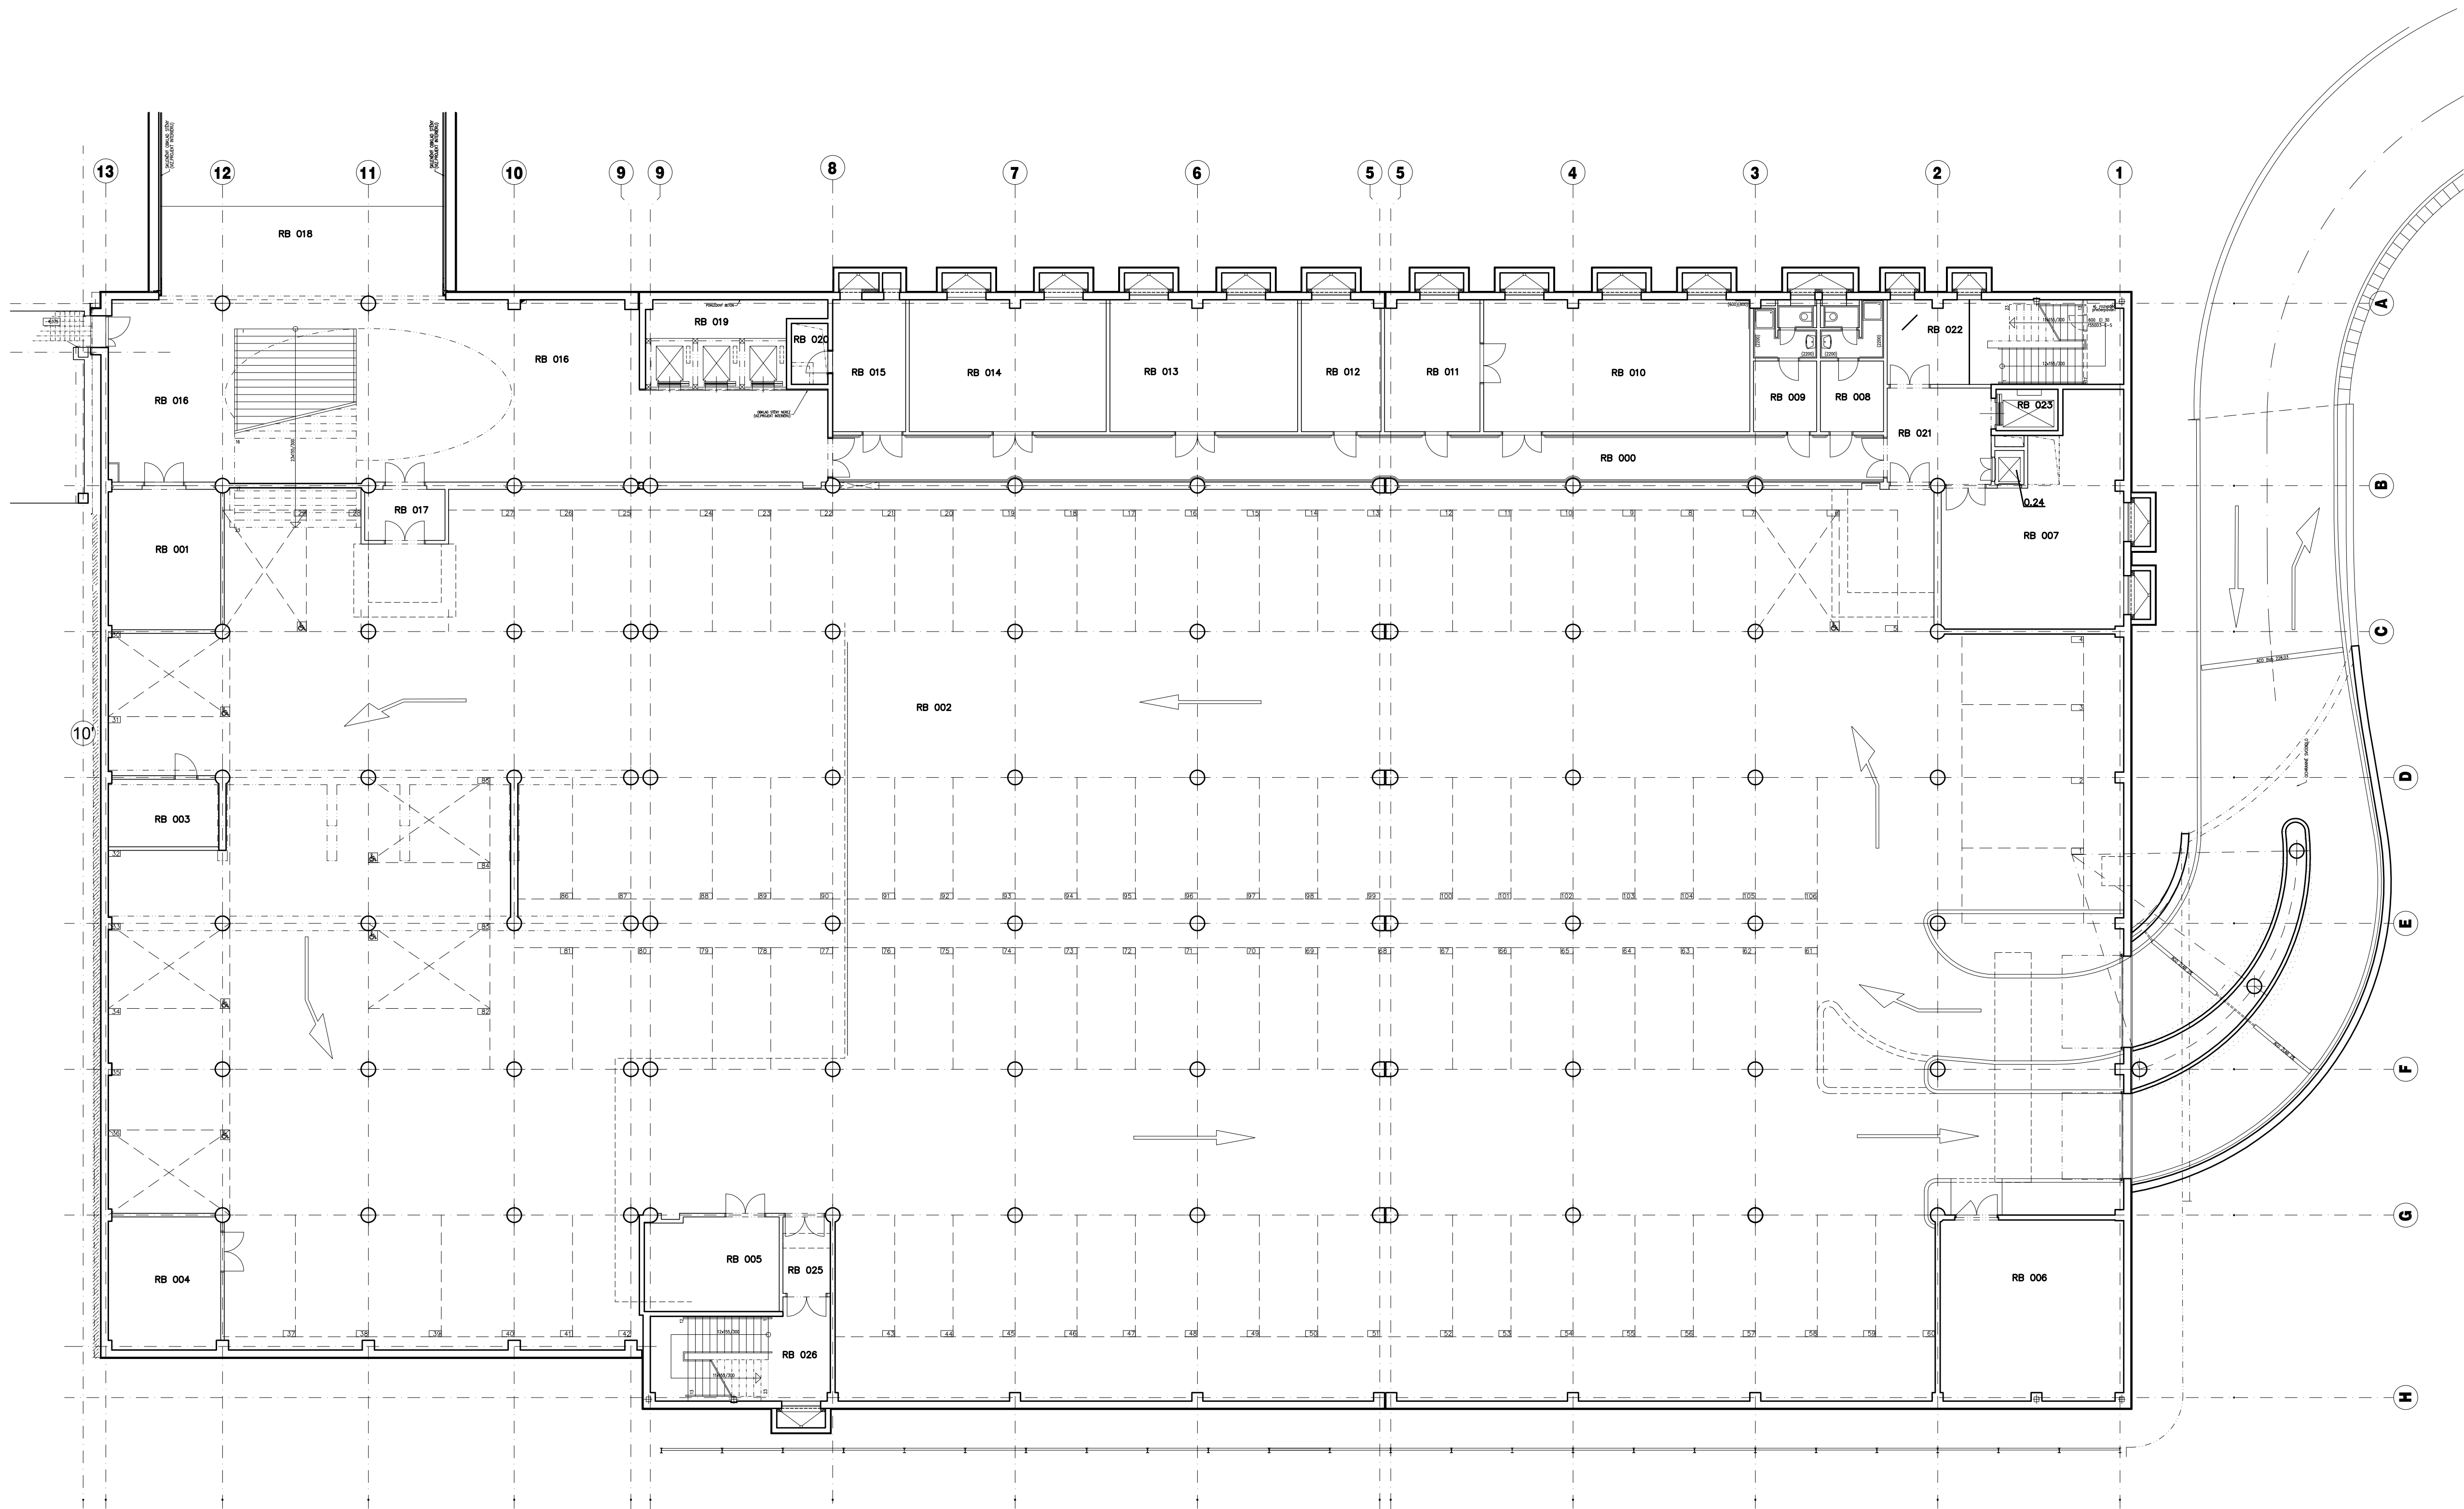

Tabulka místností 1.PP

Číslo	Jméno	Podlaha
RB 000	CHODBA	epoxid. stěrka
RB 001	TECHNICKÉ ZÁZEMÍ	epoxid. stěrka
RB 002	HRADNÉ GARÁŽE	epoxid. stěrka
RB 003	TECHNICKÉ ZÁZEMÍ	epoxid. stěrka
RB 004	STROJOVNA	epoxid. stěrka
RB 005	STROJOVNA VZT	epoxid. stěrka
RB 007	SKLAD EDICE	epoxid. stěrka
RB 008	ŠATNA	vinyl
RB 009	UMÝVÁRNA	ker. dlažba
RB 010	WC	ker. dlažba
RB 011	SPRCHA	ker. dlažba
RB 012	ŠATNA	vinyl
RB 013	UMÝVÁRNA	ker. dlažba
RB 014	WC	ker. dlažba
RB 015	ROZMNOŽOVNA	vinyl
RB 016	ROZMNOŽOVNA	vinyl
RB 017	NAKLADATELSTVÍ	vinyl
RB 018	DATOVÝ ROZVADĚČ	vinyl
RB 019	ROZVODNA NN	epoxid. stěrka
RB 020	STROJOVNA VZT	epoxid. stěrka
RB 021	NAHRADNÍ ZDROJ	epoxid. stěrka
RB 022	VSTUPNÍ HALA	ker. dlažba
RB 023	PŘEDSÍN	čistič koberce
RB 024	SPOJOVACÍ KORIDOR	ker. dlažba
RB 025	VÝTAHY	ntěr na beton
RB 026	SKLAD	epoxid. stěrka
RB 027	PŘEDSÍN SCHODIŠTĚ	ker. dlažba
RB 028	SCHODIŠTĚ	ker. dlažba
RB 029	EVAKUAČNÍ VÝTAH	ntěr na beton
RB 030	STOLOVÝ VÝTAH	ntěr na beton
RB 031	PŘEDSÍN SCHODIŠTĚ	čistič koberce
RB 032	SCHODIŠTĚ	ker. dlažba

Celková plocha (dle materiálu)

Materiál (podlaha, okna, radiátory)	Plocha[m²]
dlažba	561.10
koberce – čistící zóna	17.30
PVC – vinyl	114.41
epoxidová stěrka	3271.91
radiátor	18.40
podlaha kabín výtahů	24.14
podlaha zadního schodiště A 1.PP–5.NP	193.10
podlaha zadního schodiště B 1.PP–5.NP	145.00
podlaha hlavního schodiště C 1.PP–5.NP	171.80

Q PROJEKT
Ing. Jaroslav Borovička
Praha 4
tel./fax: +420-261 216 619
e-mail: q.projekt@q.projekt.cz

GEN.PROJEKTANT : ING. JAROSLAV BOROVIČKA
VYPRACOVAL : ING. RADIM JARŠ
INVESTOR : VYSOKÁ ŠKOLA EKONOMICKÁ, nám. W. CHURCHILLA 4, PRAHA 3, 130 67
MÍSTO : nám. W. CHURCHILLA 4, PRAHA 3
AKCE : SITUAČNÍ PLÁNY - RAJSKÁ BUDOVA, ITALSKÁ BUDOVA

VERZE: a PARE:

RB - PŮDORYS 1.PP

5

č. zakázky


formát A1

datum 05/2016

účel SITUAČNÍ PLÁNY

č. výřezu

mříčko 1:150

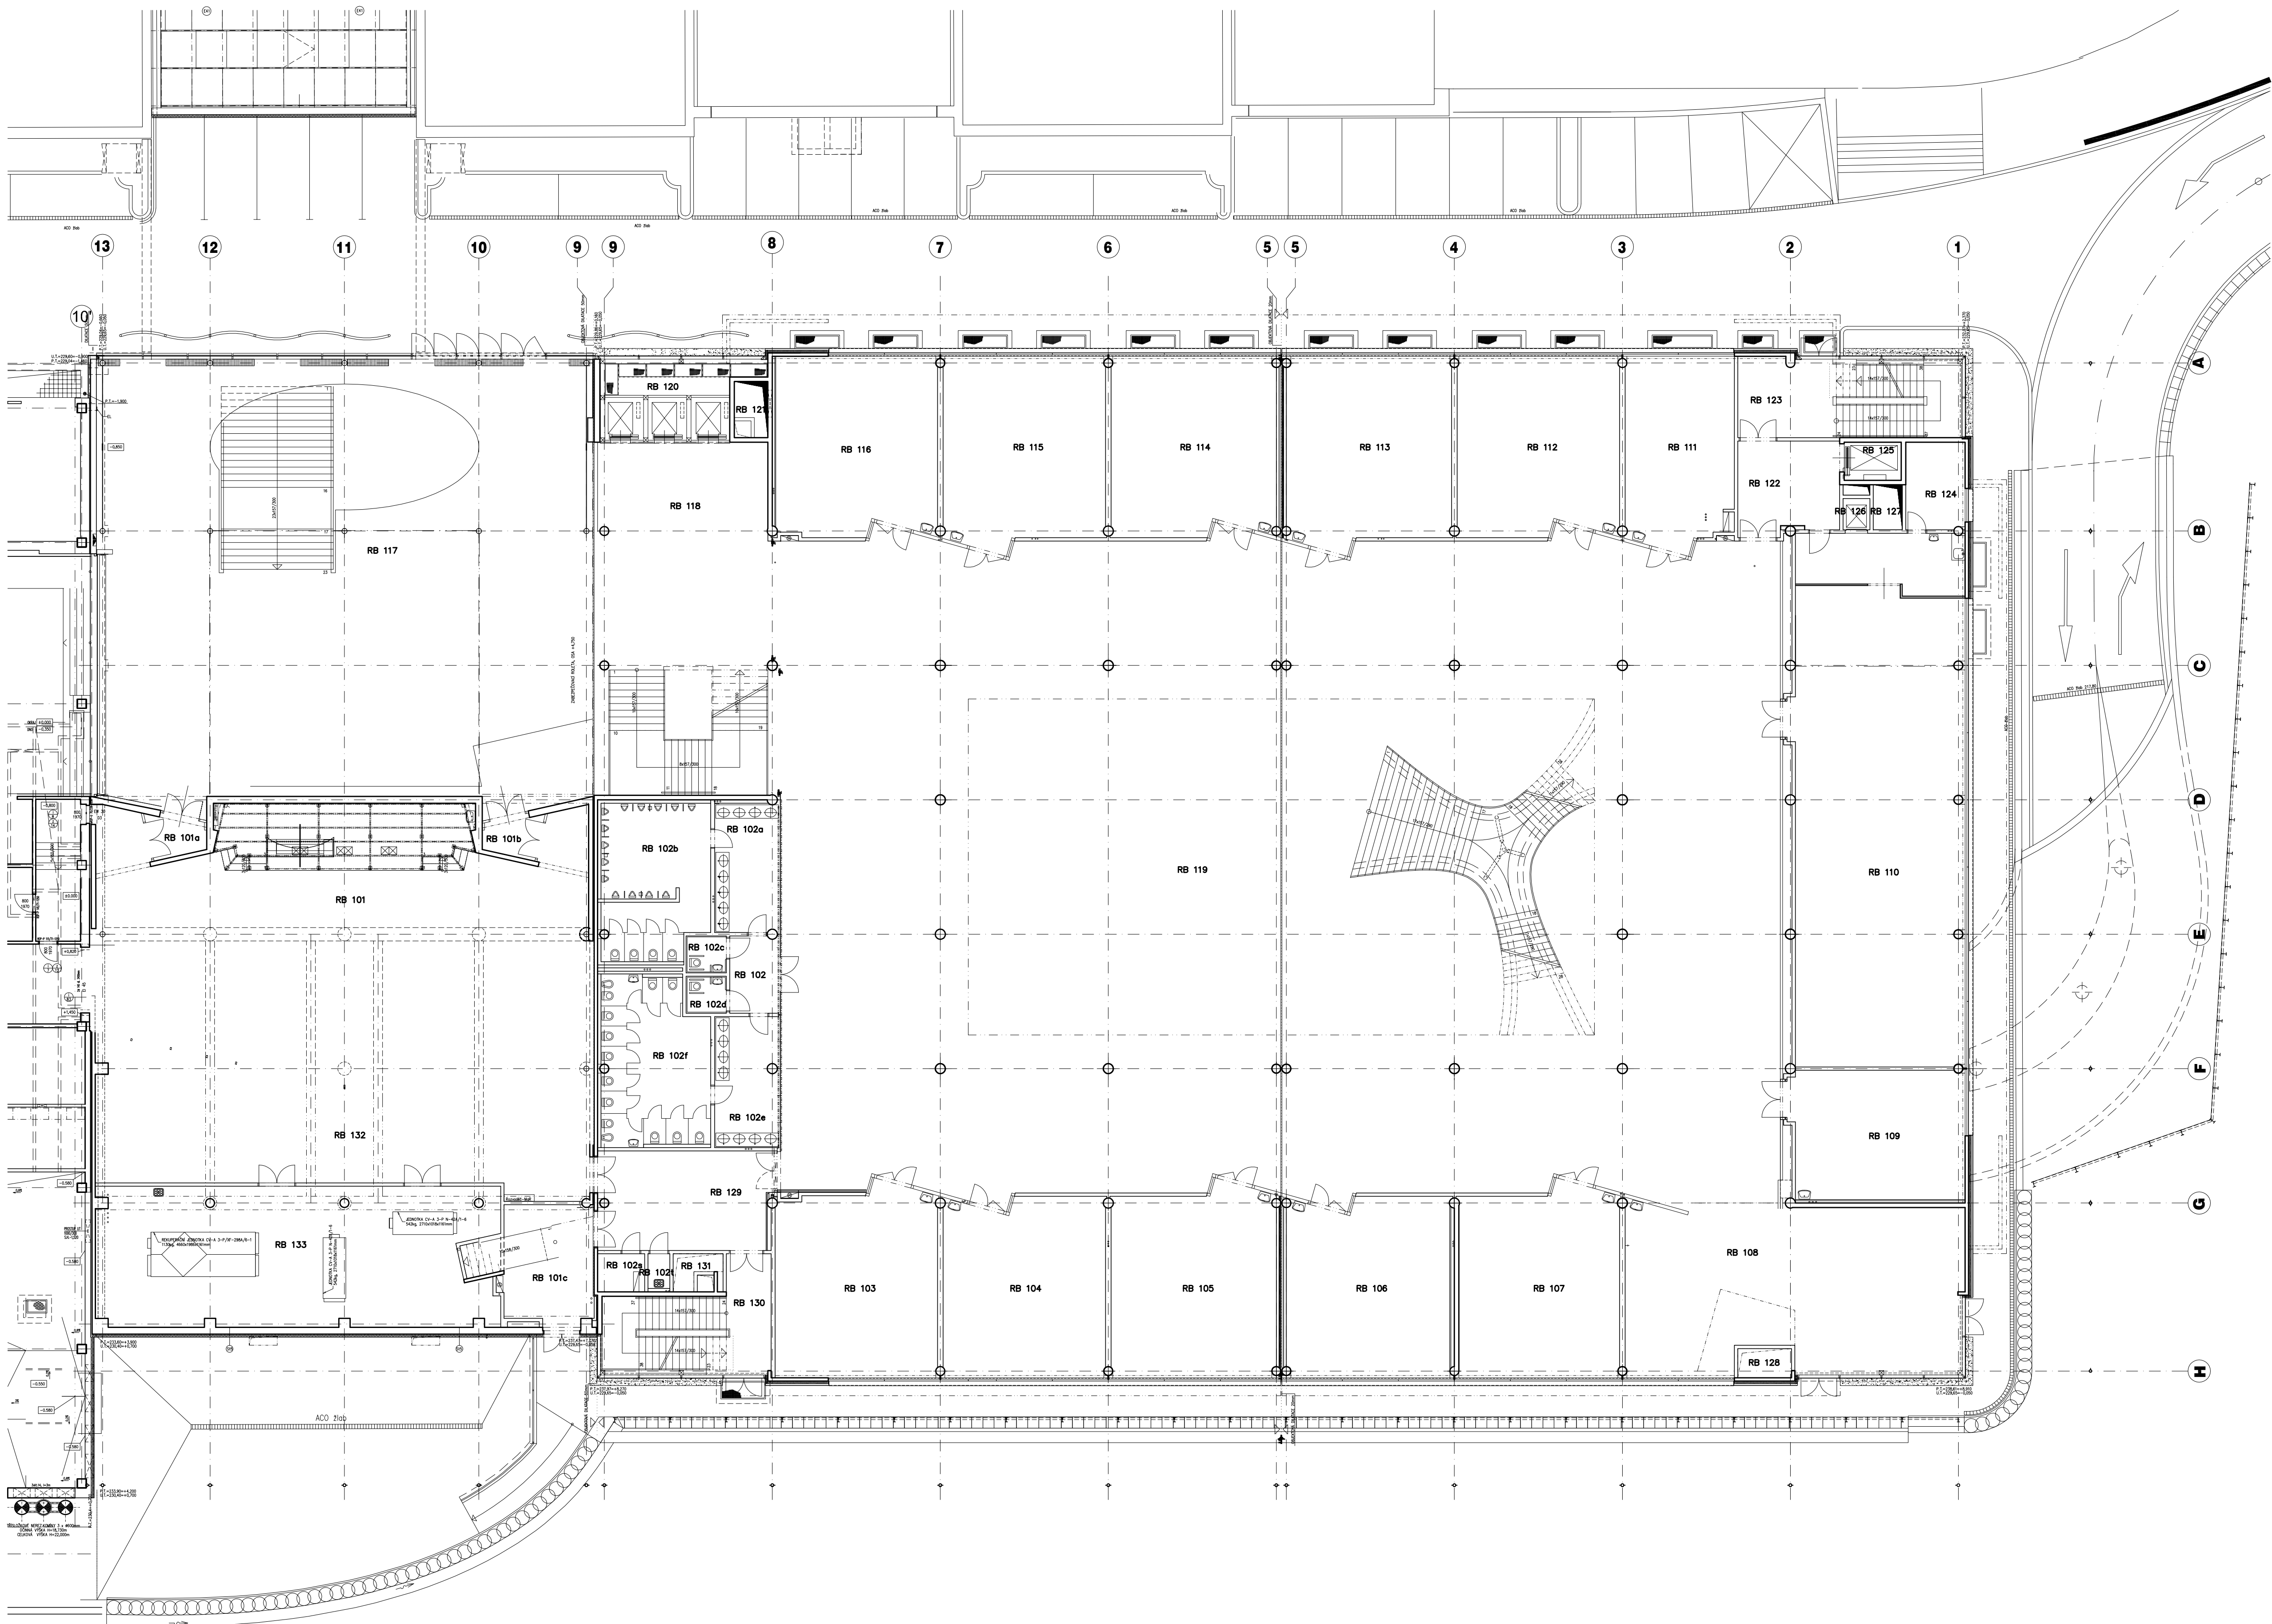

Tabulka místností 1.NP

Číslo	Ujméno	Podlaha
RB 101	VELKÁ POSLUCHARNA	zobrazovací koberec
RB 101a	VSTUP DO VEL. POS.	dřevěná prkna, podlaha
RB 101b	VSTUP DO VEL. POS.	dřevěná prkna, podlaha
RB 101c	SCHODIŠTĚ	keramická dlažba
RB 102	CHODBA	keramická dlažba
RB 102a	PŘEDSÍN WC-MUŽI	keramická dlažba
RB 102b	WC-M	keramická dlažba
RB 102c	WC-INVALIDÉ	keramická dlažba
RB 102d	PŘEDSÍN WC-ZENY	keramická dlažba
RB 102e	WC-Z	keramická dlažba
RB 102f	WC-Z	keramická dlažba
RB 102s	ROZVADEČ NN	keramická dlažba
RB 102t	ÚKLID	keramická dlažba
RB 103	ÚČEBNA	dřevěná prkna, podlaha
RB 104	ÚČEBNA	dřevěná prkna, podlaha
RB 105	ÚČEBNA	dřevěná prkna, podlaha
RB 106	ÚČEBNA	dřevěná prkna, podlaha
RB 107	ÚČEBNA	dřevěná prkna, podlaha
RB 108	OBČERSTVENÍ	keramická dlažba
RB 109	ZÁZEMÍ ATRIA	dřevěná prkna, podlaha
RB 110	PRODEJNA ODBORNE LIT.	keramická dlažba
RB 111	KLUB	dřevěná prkna, podlaha
RB 112	ÚČEBNA	dřevěná prkna, podlaha
RB 113	ÚČEBNA	dřevěná prkna, podlaha
RB 114	ÚČEBNA	dřevěná prkna, podlaha
RB 115	ÚČEBNA	dřevěná prkna, podlaha
RB 116	ÚČEBNA	dřevěná prkna, podlaha
RB 117	VSTUPNÍ HALA	keramická dlažba
RB 118	KOMUNIKAČNÍ PROSTOR	dřevěná prkna, podlaha
RB 119	ATRIUM	keramická dlažba
RB 120	VÝTAHY	keramická dlažba
RB 121	INSTALAČNÍ ŠACHTA	betonová deska
RB 122	PŘEDSÍN	keramická dlažba
RB 123	SCHODIŠTĚ	keramická dlažba
RB 124	ŠATNA	keramická dlažba
RB 125	VÝTAH EVAKUAČNÍ	keramická dlažba
RB 126	STOLNÍ VÝTAH	keramická dlažba
RB 127	INSTALAČNÍ ŠACHTA	betonová deska
RB 128	INSTALAČNÍ ŠACHTA	betonová deska
RB 129	PŘEDSÍN SCHODIŠTĚ	keramická dlažba
RB 130	SCHODIŠTĚ	keramická dlažba
RB 131	INSTALAČNÍ ŠACHTA	betonová deska
RB 132	PROSTOR POD POSLUCH.	epoxidová stěrka
RB 133	STROJOVNA VZT	epoxidová stěrka

Celková plocha (dle materiálu)

Materiál (podlaha, okna, radiátory)	Plocha[m²]
dlažba	2285,00
dřevěná podlaha	898,22
epoxidová stěrka	63,14
okna	492,20
radiátor	32,50
skleněné schody v atriu	72,00

Q PROJEKT
Sahařkova 28
Pražská 4
140 00
tel./fax: +420 261 216 419
e-mail: q.projekt@q.projekt.cz

GEN.PROJEKTANT : ING. JAROSLAV BOROVÍČKA
VYPRACOVAL : ING. RADIM JARŠ
INVESTOR : VYSOKÁ ŠKOLA EKONOMICKÁ, nám. W. CHURCHILLA 4, PRAHA 3, 130 67
MÍSTO : nám. W. CHURCHILLA 4, PRAHA 3
AKCE : SITUACNÍ PLÁNY - RAJSKÁ BUDOVA, ITALSKÁ BUDOVA

VERZE: a PARE:

Č. výřezu

Č. výřezu

Č. zakázky

formát A1

datum 05/2016

účet

SITUACNÍ PLÁNY

mříčko 1:150

RB - PŮDORYS 1.NP


6



Číslo	Název	Podoba
RB 201	KOMUNIKAČÍ PROSTOR	keramická dlažba
RB 202	CHODBA	keramická dlažba
RB 202a	PŘEDSÍN WC-MUŽI	keramická dlažba
RB 202b	WC-M	keramická dlažba
RB 202c	WC-NEVALIDE	keramická dlažba
RB 202d	WC-NEVALIDE	keramická dlažba
RB 202e	PŘEDSÍN WC-ŽENY	keramická dlažba
RB 202f	WC-Z	keramická dlažba
RB 202g	CHODBA	ker. dlažba
RB 203	ÚČEBNA	dřevěná prk., podlaha
RB 204	ÚČEBNA	dřevěná prk., podlaha
RB 205	ÚČEBNA	dřevěná prk., podlaha
RB 206	ÚČEBNA	dřevěná prk., podlaha
RB 207	ÚČEBNA	dřevěná prk., podlaha
RB 208	ÚČEBNA	dřevěná prk., podlaha
RB 209	OBERSTĚVENÍ	keramická dlažba
RB 210	POSLUCHAŘNA – STŘEDNÍ	dřev. prk., podlaha
RB 211	POSLUCHAŘNA – STŘEDNÍ	vlnitý
RB 212	POSLUCHAŘNA – STŘEDNÍ	vlnitý
RB 213	POSLUCHAŘNA – STŘEDNÍ	vlnitý
RB 214	GALERIE	dřev. prk., podlaha
RB 215	VÝTAH	dřev. prk., podlaha
RB 216	INSTALAČNÍ ŠACHTA	—
RB 217	SKLAD	porazit
RB 218	PŘEDSÍN SCHODIŠTĚ	keramická dlažba
RB 219	SCHODIŠTĚ	keramická dlažba
RB 220	SKLAD	vlnitý
RB 221	SKLAD	porazit
RB 222	DATOVÝ ROZVADĚČ	—
RB 223	VÝTAH EVAKUAČNÍ	—
RB 224	ROZVADĚČ NN	vlnitý
RB 225	INSTALAČNÍ ŠACHTA	—
RB 226	SKLAD	vlnitý
RB 227	INSTALAČNÍ ŠACHTA	—
RB 228	SCHODIŠTĚ	keramická dlažba
RB 229	DATOVÝ ROZVADĚČ	vlnitý
RB 230	PŘEDSÍN SCHODIŠTĚ	keramická dlažba
RB 231	INSTALAČNÍ ŠACHTA	—
RB 232	SKLAD	ker. dlažba
RB 233	ROZVADĚČ NN	—
RB 234	ŽÁZEMÍ VELKÉ POSLUCHAŘNY	ztlumový koberce

Celková plocha (dle materiálu)

Cerková plocha (cie materiálu)	
Materiál (podlaha, okna, radiátory)	Plocha[m ²]
diaľžba	1150.93
dřevěná podlaha	703.69
PVC – vinylová	528.12
koberce	354.68
kovová mřřžka (ÚT)	11.00
okna	451.70
radiátor	15.50

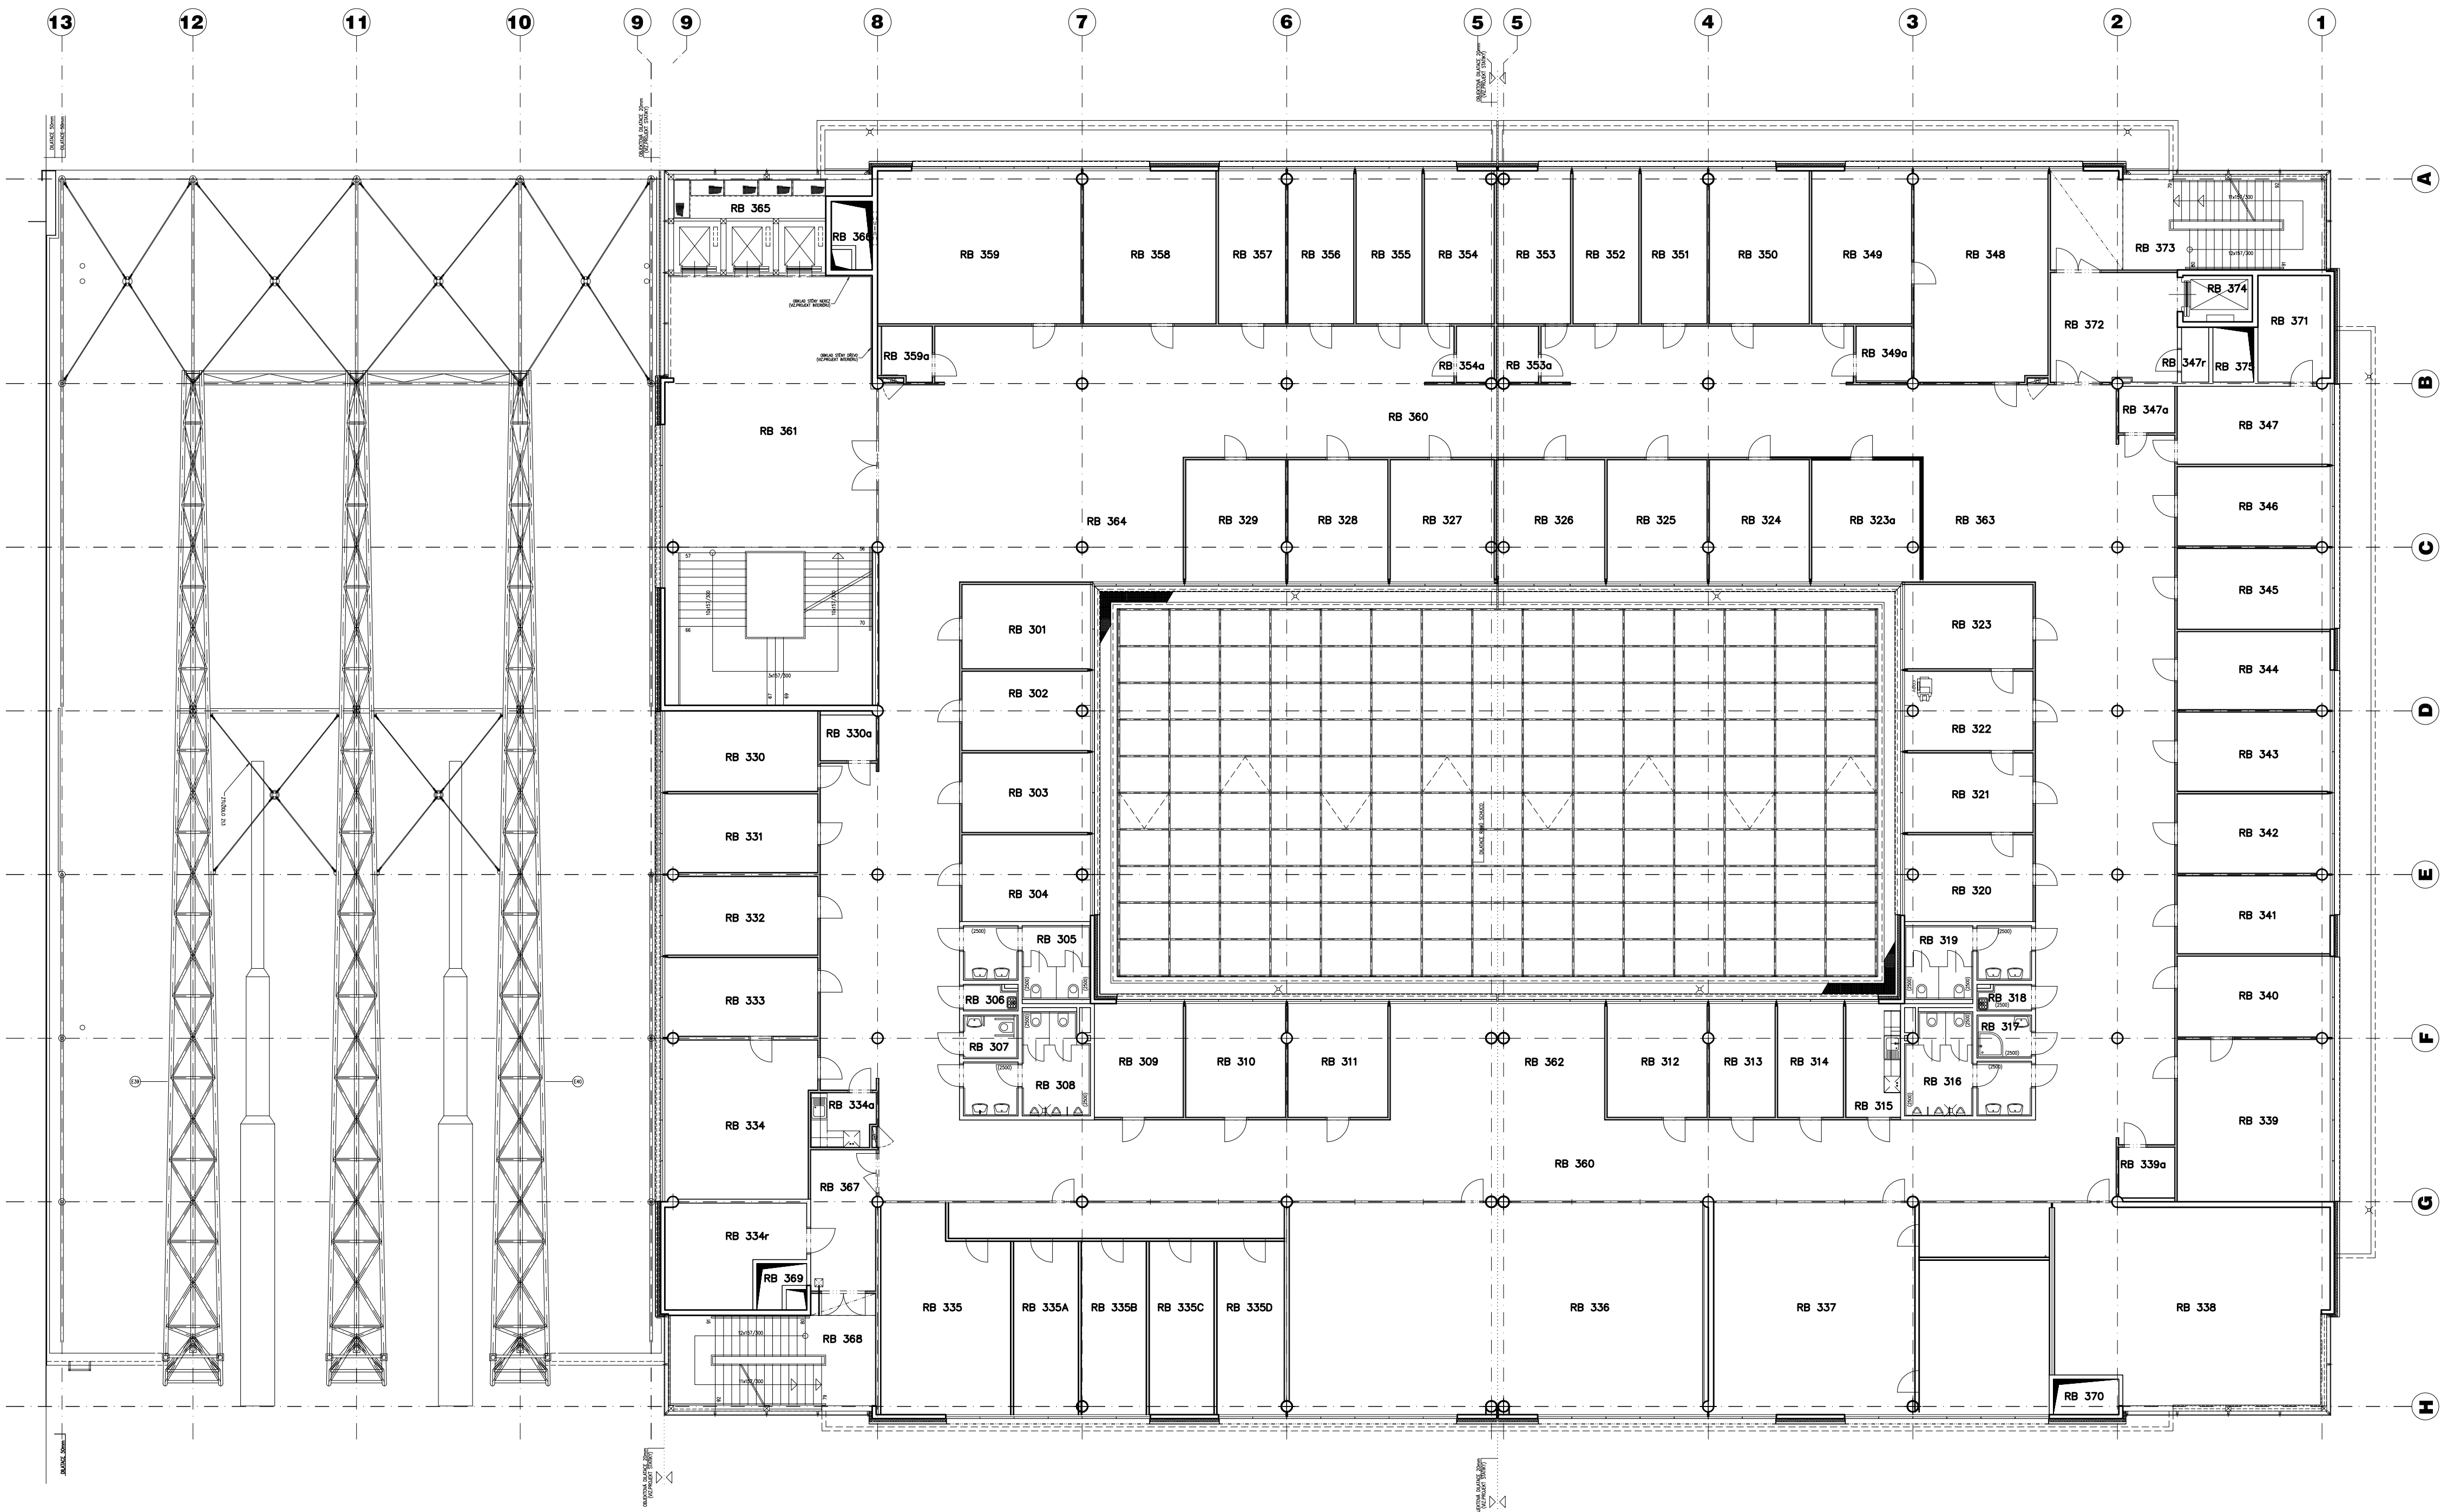

Tabulka místností 3.NP

Číslo	Jméno	Podlaho
RB 301	KANCELÁŘ – PRACOVNA	zátěžový koberec
RB 302	KANCELÁŘ – PRACOVNA	zátěžový koberec
RB 303	KANCELÁŘ – PRACOVNA	zátěžový koberec
RB 304	KANCELÁŘ – PRACOVNA	zátěžový koberec
RB 305	PŘEDSÍN WC–Z	keramická dlažba
RB 306	WC–M	WC–M
RB 307	WC–INV	keramická dlažba
RB 308	PŘEDSÍN WC–M	keramická dlažba
RB 309	KANCELÁŘ – PRACOVNA	zátěžový koberec
RB 310	KANCELÁŘ – PRACOVNA	zátěžový koberec
RB 311	KANCELÁŘ – PRACOVNA	zátěžový koberec
RB 312	KANCELÁŘ – PRACOVNA	zátěžový koberec
RB 313	KANCELÁŘ – PRACOVNA	zátěžový koberec
RB 314	KANCELÁŘ – PRACOVNA	zátěžový koberec
RB 315	ČAJOVÁ KUCHYŇKA	vinyl
RB 316	PŘEDSÍN WC–M	keramická dlažba
RB 317	WC–M	WC–M
RB 318	WC–M	keramická dlažba
RB 319	PŘEDSÍN WC–Z	keramická dlažba
RB 320	KANCELÁŘ – VED. KATEDRY	zátěžový koberec
RB 321	KANCELÁŘ – SEKRETARIÁT	vinyl
RB 322	JEDNACÍ MÍSTNOST	zátěžový koberec
RB 323	KANCELÁŘ – VED. KATEDRY	zátěžový koberec
RB 323a	KANCELÁŘ – PRACOVNA	zátěžový koberec
RB 324	KANCELÁŘ – PRACOVNA	zátěžový koberec
RB 325	KANCELÁŘ – PRACOVNA	zátěžový koberec
RB 326	KANCELÁŘ – PRACOVNA	zátěžový koberec
RB 327	KANCELÁŘ – PRACOVNA	zátěžový koberec
RB 328	KANCELÁŘ – PRACOVNA	zátěžový koberec
RB 329	ZASEDACÍ MÍSTNOST	zátěžový koberec
RB 330	KANCELÁŘ – PRACOVNA	zátěžový koberec
RB 330a	COPY	vinyl
RB 331	KANCELÁŘ – PRACOVNA	zátěžový koberec
RB 332	KANCELÁŘ – PRACOVNA	zátěžový koberec
RB 333	SEKRETARIÁT	vinyl
RB 334	VEDOUcí KATEDRY	zátěžový koberec
RB 334a	ČAJOVÁ KUCHYŇKA	vinyl
RB 334r	TECH. ŽÁZEMI	vinyl
RB 335	KANCELÁŘ	zátěžový koberec
RB 335A	KANCELÁŘ	zátěžový koberec
RB 335B	KANCELÁŘ	zátěžový koberec
RB 335C	KANCELÁŘ	zátěžový koberec
RB 335D	KANCELÁŘ	zátěžový koberec
RB 336	SEMINÁRNÍ MÍSTNOST	zátěžový koberec
RB 337	SEMINÁRNÍ MÍSTNOST	zátěžový koberec
RB 338	SEMINÁRNÍ MÍSTNOST	zátěžový koberec
RB 339	VEDOUcí KATEDRY	zátěžový koberec
RB 339a	ČAJOVÁ KUCHYŇKA	vinyl
RB 340	KANCELÁŘ – SEKRETARIÁT	zátěžový koberec
RB 341	KANCELÁŘ – PRACOVNA	zátěžový koberec
RB 342	KANCELÁŘ – PRACOVNA	zátěžový koberec
RB 343	KANCELÁŘ – PRACOVNA	zátěžový koberec
RB 344	KANCELÁŘ – PRACOVNA	zátěžový koberec
RB 345	KANCELÁŘ – PRACOVNA	zátěžový koberec
RB 346	KANCELÁŘ – PRACOVNA	zátěžový koberec
RB 347	KANCELÁŘ – STUD. REFER.	zátěžový koberec
RB 347a	COPY	vinyl
RB 347r	ROZVADĚČ NN	vinyl
RB 348	VEDOUcí KATEDRY	zátěžový koberec
RB 349	KANCELÁŘ – SEKRETARIÁT	vinyl
RB 349a	ČAJOVÁ KUCHYŇKA	vinyl
RB 350	KANCELÁŘ – PRACOVNA	zátěžový koberec
RB 351	KANCELÁŘ – PRACOVNA	zátěžový koberec
RB 352	KANCELÁŘ – PRACOVNA	zátěžový koberec
RB 353	KANCELÁŘ – PRACOVNA	zátěžový koberec
RB 353a	COPY	vinyl
RB 354	KANCELÁŘ – PRACOVNA	zátěžový koberec
RB 354a	COPY	vinyl
RB 355	KANCELÁŘ – PRACOVNA	zátěžový koberec
RB 356	KANCELÁŘ – PRACOVNA	zátěžový koberec
RB 357	KANCELÁŘ – PRACOVNA	zátěžový koberec
RB 358	ZKOUSKOVÁ MÍSTNOST	zátěžový koberec
RB 359	ZASEDACÍ MÍSTNOST	zátěžový koberec
RB 359a	ČAJOVÁ KUCHYŇKA	vinyl
RB 360	CHODBA	vinyl
RB 361	KOMUNIKAČNÍ PROSTOR	keramická dlažba
RB 362	KONZULTAČNÍ KOUT	vinyl
RB 363	KONZULTAČNÍ KOUT	vinyl
RB 364	KONZULTAČNÍ KOUT	vinyl
RB 365	VÝTAHY	—
RB 366	INSTALAČNÍ ŠACHTA	—
RB 367	PŘEDSÍN	keramická dlažba
RB 368	SCHODIŠTĚ	keramická dlažba
RB 369	INSTALAČNÍ ŠACHTA	—
RB 370	INSTALAČNÍ ŠACHTA	—
RB 371	ARCHIV	keramická dlažba
RB 372	PŘEDSÍN SCHODIŠTĚ	keramická dlažba
RB 373	SCHODIŠTĚ	—
RB 374	VÝTAH EVAKUAČNÍ	—
RB 375	INSTALAČNÍ ŠACHTA	—

Celková plocha (dle materiálu)

Materiál (podlaha, okna, radiátory)	Plocha[m²]
dlažba	270.75
PVC – vinýlová	782.42
koberce	1101.29
okna	616.00
radiátor	84.50

Q PROJEKT
Sádkova 28
Praha 4
tel./fax: +420-261 216 619
e-mail: q.projekt@q-projekt.cz

GEN.PROJEKTANT : ING. JAROSLAV BOROVÍČKA
VYPRACOVAL : ING. RADIM JARŠ
INVESTOR : VYSOKÁ ŠKOLA EKONOMICKÁ, nám. W. CHURCHILLA 4, PRAHA 3, 130 67
MÍSTO : nám. W. CHURCHILLA 4, PRAHA 3
AKCE : SITUACNÍ PLÁNY - RAJSKÁ BUDOVA, ITALSKÁ BUDOVA

VERZE: a PARE:

RB - PŮDORYS 3.NP

8

č. zakázky


formát A1

datum 05/2016

účel SITUACNÍ PLÁNY

č. výřezu

mřítko 1:150

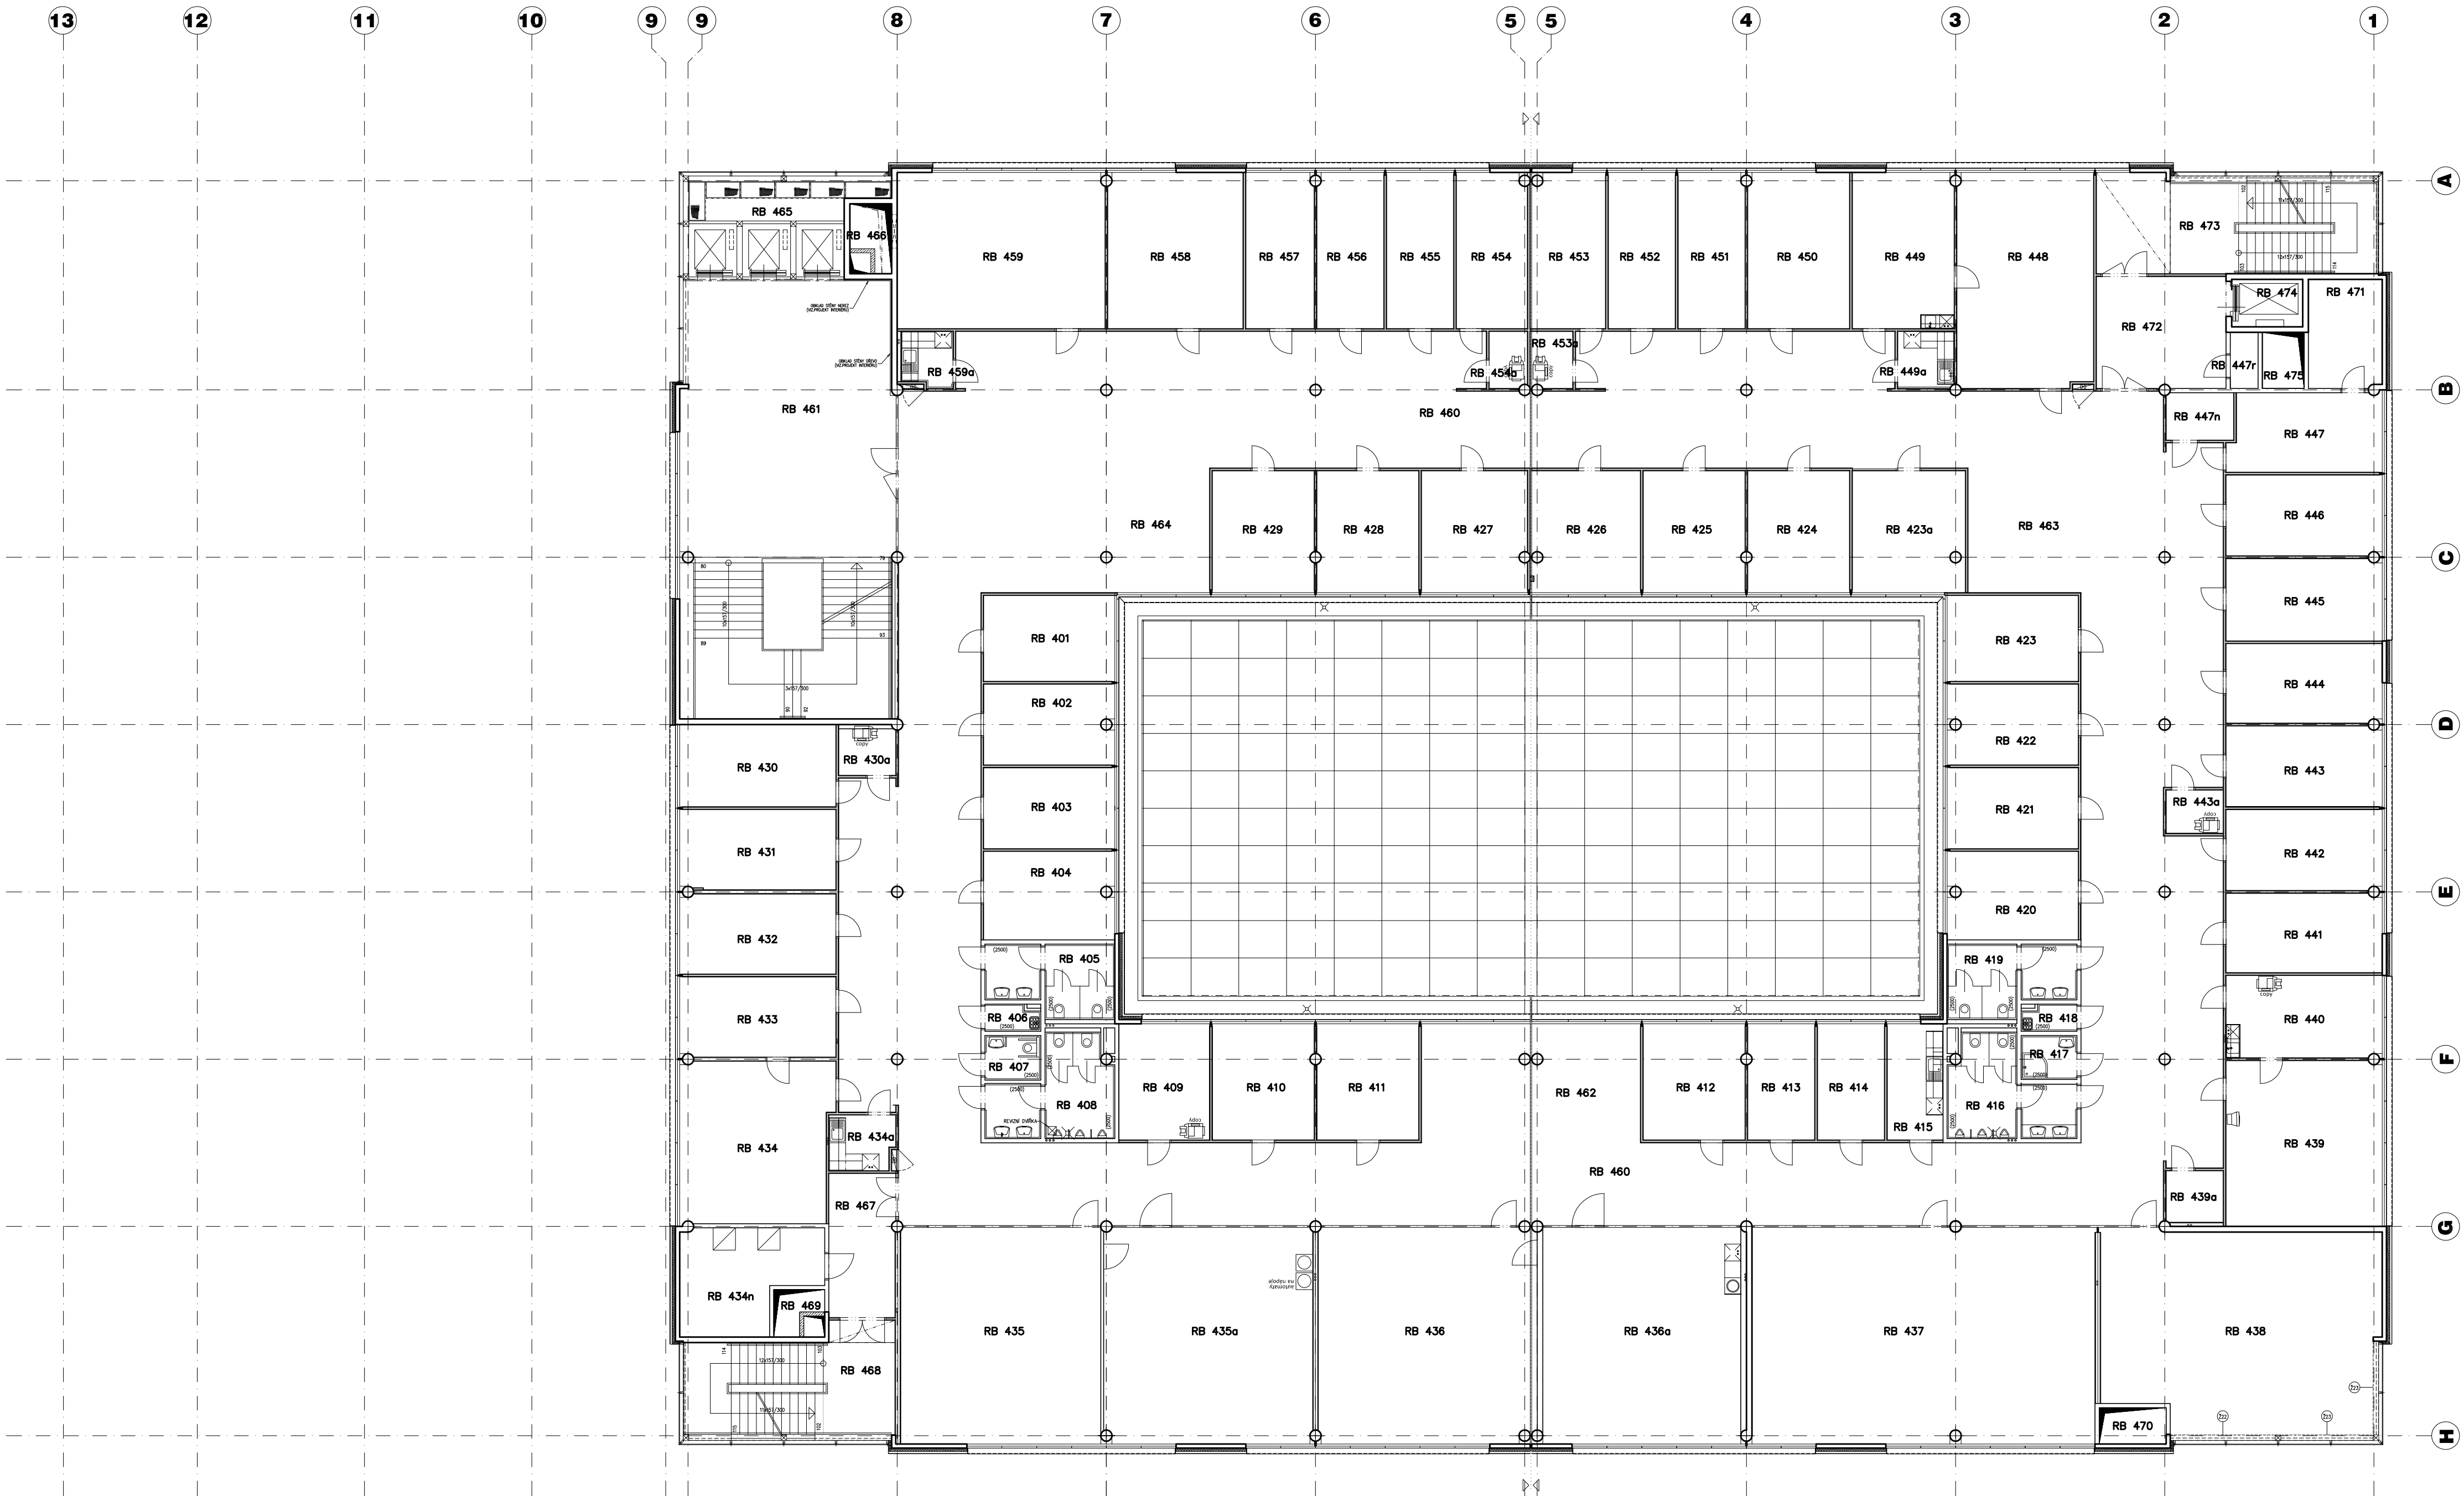

Tabulka místností 4.NP

Číslo	Název	Podlaha
RB 401	KANCELAR – PRACOVNA	ztlátový koberec
RB 402	KANCELAR – PRACOVNA	ztlátový koberec
RB 403	KANCELAR – PRACOVNA	ztlátový koberec
RB 404	KANCELAR – PRACOVNA	ztlátový koberec
RB 405	PŘEDSÍN WC–M	keramická dlažba
RB 406	WC–M	keramická dlažba
RB 407	WC–INV	keramická dlažba
RB 408	PŘEDSÍN WC–Z	keramická dlažba
RB 409	KANCELAR – PRACOVNA	vinyl
RB 410	KANCELAR – PRACOVNA	vinyl
RB 411	KANCELAR – PRACOVNA	vinyl
RB 412	KANCELAR – PRACOVNA	vinyl
RB 413	KANCELAR – PRACOVNA	ztlátový koberec
RB 414	KANCELAR – PRACOVNA	ztlátový koberec
RB 415	ČAJOVÁ KUCHYNKA	vinyl
RB 416	PŘEDSÍN WC–M	keramická dlažba
RB 417	WC–M	keramická dlažba
RB 418	SPRCHA	keramická dlažba
RB 419	PŘEDSÍN WC–Z	keramická dlažba
RB 420	KANCELAR – PRACOVNA	ztlátový koberec
RB 421	KANCELAR – PRACOVNA	ztlátový koberec
RB 422	KANCELAR – PRACOVNA	ztlátový koberec
RB 423	KANCELAR – PRACOVNA	ztlátový koberec
RB 423a	KANCELAR – PRACOVNA	ztlátový koberec
RB 424	KANCELAR – PRACOVNA	ztlátový koberec
RB 425	KANCELAR – PRACOVNA	ztlátový koberec
RB 426	KANCELAR – PRACOVNA	ztlátový koberec
RB 427	KANCELAR – PRACOVNA	ztlátový koberec
RB 428	KANCELAR – PRACOVNA	ztlátový koberec
RB 429	KANCELAR – PRACOVNA	ztlátový koberec
RB 430	KANCELAR – PRACOVNA	ztlátový koberec
RB 430a	COPY	vinyl
RB 431	KANCELAR – PRACOVNA	ztlátový koberec
RB 432	KANCELAR – PRACOVNA	ztlátový koberec
RB 433	SEKRETARIÁT	vinyl
RB 434	VEDOUcí KATEDRY	ztlátový koberec
RB 434a	ČAJOVÁ KUCHYNKA	vinyl
RB 434n	TECH. ŽÁZEMI	vinyl
RB 435	UCEBNA	ztlátový koberec
RB 435a	UCEBNA	ztlátový koberec
RB 436	UCEBNA	ztlátový koberec
RB 436a	UCEBNA	ztlátový koberec
RB 437	UCEBNA	ztlátový koberec
RB 438	ZASEDACÍ MÍSTNOST	ztlátový koberec
RB 439	DEKAN	ztlátový koberec
RB 439a	ČAJOVÁ KUCHYNKA	vinyl
RB 440	KANCELAR – SEKRETARIÁT	ztlátový koberec
RB 441	KANCELAR – PRACOVNA	ztlátový koberec
RB 442	KANCELAR – PRACOVNA	ztlátový koberec
RB 443	KANCELAR – PRACOVNA	vinyl
RB 443a	COPY	ztlátový koberec
RB 444	KANCELAR – PRACOVNA	ztlátový koberec
RB 445	KANCELAR – PRACOVNA	vinyl
RB 446	KANCELAR – PRACOVNA	ztlátový koberec
RB 447	KANCELAR – STUD. REFER.	ztlátový koberec
RB 447n	COPY	vinyl
RB 447r	ROZVADEČ NN	vinyl
RB 448	VEDOUcí KATEDRY	ztlátový koberec
RB 449	KANCELAR – SEKRETARIÁT	vinyl
RB 449a	ČAJOVÁ KUCHYNKA	vinyl
RB 450	KANCELAR – ČÁST. ÚVAZKY	ztlátový koberec
RB 451	KANCELAR – PRACOVNA	ztlátový koberec
RB 452	ZASEDACÍ MÍSTNOST	ztlátový koberec
RB 453	KANCELAR – PRACOVNA	ztlátový koberec
RB 453a	COPY	vinyl
RB 454	KANCELAR – PRACOVNA	ztlátový koberec
RB 454a	COPY	vinyl
RB 455	KANCELAR – PRACOVNA	ztlátový koberec
RB 456	KANCELAR – PRACOVNA	ztlátový koberec
RB 457	KANCELAR – PRACOVNA	ztlátový koberec
RB 458	KANCELAR – PRACOVNA	ztlátový koberec
RB 459	ZASEDACÍ MÍSTNOST	ztlátový koberec
RB 459a	ČAJOVÁ KUCHYNKA	vinyl
RB 460	CHODBA	vinyl
RB 461	KOMUNIKAČNÍ PROSTOR	keramická dlažba
RB 462	KONZULTAČNÍ KOUT	vinyl
RB 463	KONZULTAČNÍ KOUT	vinyl
RB 464	KONZULTAČNÍ KOUT	vinyl
RB 465	VÝTAHY	—
RB 466	INSTALAČNÍ ŠACHTA	—
RB 467	PŘEDSÍN	keramická dlažba
RB 468	SCHODIŠTĚ	keramická dlažba
RB 469	INSTALAČNÍ ŠACHTA	—
RB 470	INSTALAČNÍ ŠACHTA	—
RB 471	ARCHIV	vinyl
RB 472	PŘEDSÍN SCHODIŠTĚ	keramická dlažba
RB 473	SCHODIŠTĚ	keramická dlažba
RB 474	VÝTAH EVAKUAČNÍ	—
RB 475	INSTALAČNÍ ŠACHTA	—

Celková plocha (dle materiálu)

Materiál (podlaha, okna, radiátory)	Plocha (m²)
dlažba	270.75
PVC – vinyl	782.46
koberce	1101.29
okna	616.00
radiátor	84.00

Q PROJEKT
Sádkova 28
Praha 4
tel./fax: +420 261 216 619
e-mail: q.projekt@q.projekt.cz

GEN.PROJEKTANT : ING. JAROSLAV BOROVIČKA

VYPRACOVAL : ING. RADIM JARŠ

INVESTOR : VYSOKÁ ŠKOLA EKONOMICKÁ, nám. W. CHURCHILLA 4, PRAHA 3, 130 67

MÍSTO : nám. W. CHURCHILLA 4, PRAHA 3

AKCE : SITUACNÍ PLÁNY - RAJSKÁ BUDOVA, ITALSKÁ BUDOVA

č. zakázky

formát A1

datum 05/2016


účel SITUACNÍ PLÁNY

č. výřezu 9

mřítko 1:150

VERZE: a

PARE:

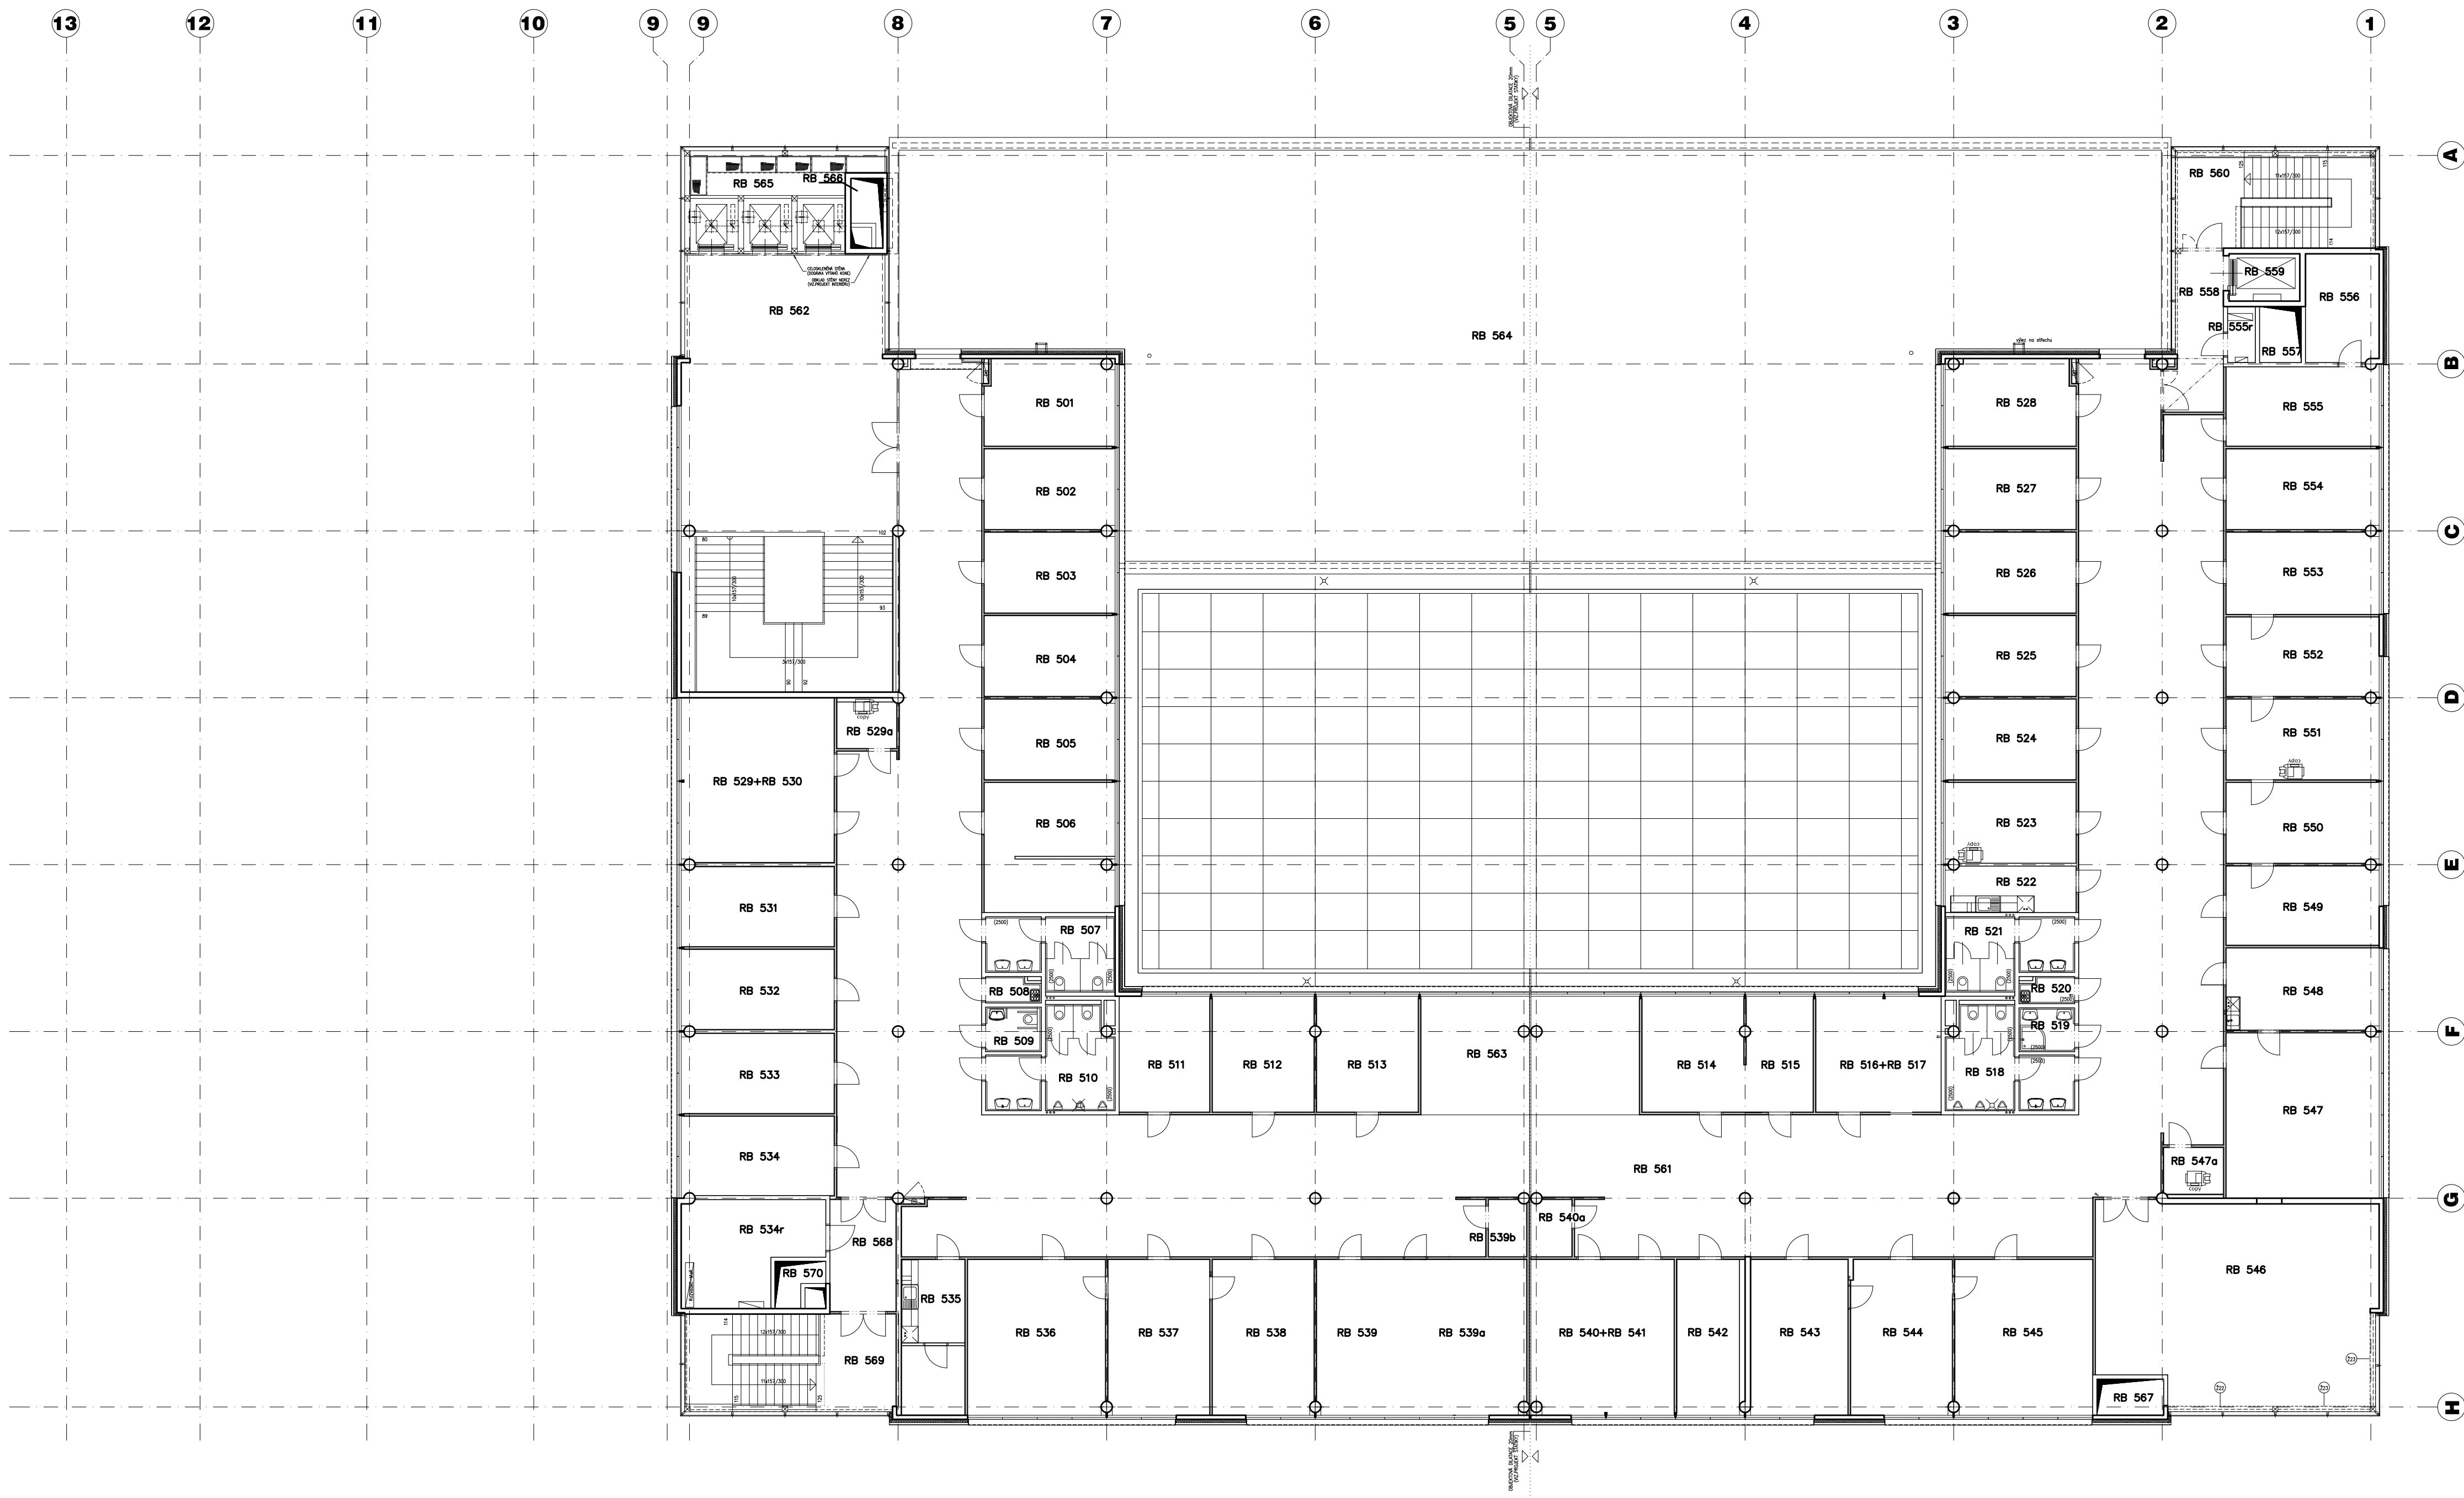

Tabulka místností 5.NP

Číslo	Jméno	Podlaha
RB 501	KANCELÁŘ-PRACOVNA	zátěžový koberec
RB 502	KANCELÁŘ-PRACOVNA	zátěžový koberec
RB 503	KANCELÁŘ-PRACOVNA	zátěžový koberec
RB 504	KANCELÁŘ-PRACOVNA	zátěžový koberec
RB 505	KANCELÁŘ-PRACOVNA	zátěžový koberec
RB 506	KANCELÁŘ-PRACOVNA	zátěžový koberec
RB 507	PŘEDSÍN WC-Z	keramická dlažba
RB 508	WC-Z	keramická dlažba
RB 509	ÚKLID	keramická dlažba
RB 510	WC - INV.	keramická dlažba
RB 511	PŘEDSÍN WC-M	keramická dlažba
RB 512	WC-M	keramická dlažba
RB 513	KANCELÁŘ-PRACOVNA	zátěžový koberec
RB 514	KANCELÁŘ-PRACOVNA	zátěžový koberec
RB 515	KANCELÁŘ-PRACOVNA	zátěžový koberec
RB 516	KANCELÁŘ-PRACOVNA	zátěžový koberec
RB 517	KANCELÁŘ-PRACOVNA	zátěžový koberec
RB 518	PŘEDSÍN WC-M	keramická dlažba
RB 519	WC-M	keramická dlažba
RB 520	SPRCHA	keramická dlažba
RB 521	ÚKLID	keramická dlažba
RB 522	PŘEDSÍN WC-Z	keramická dlažba
RB 523	WC-Z	keramická dlažba
RB 524	KUCHYŇKA	vinylová
RB 525	KANCELÁŘ-PRACOVNA	zátěžový koberec
RB 526	KANCELÁŘ-PRACOVNA	zátěžový koberec
RB 527	KANCELÁŘ-PRACOVNA	zátěžový koberec
RB 528	KANCELÁŘ-PRACOVNA	zátěžový koberec
RB 529	KANCELÁŘ-PRACOVNA	zátěžový koberec
RB 530	KANCELÁŘ-PRACOVNA	zátěžový koberec
RB 531	COPY	vinylová
RB 532	KANCELÁŘ-PRACOVNA	zátěžový koberec
RB 533	KANCELÁŘ-PRACOVNA	zátěžový koberec
RB 534	KANCELÁŘ-PRACOVNA	zátěžový koberec
RB 535	TECH. ZÁZEMÍ	vinylová
RB 536	KUCHYŇKA	vinylová
RB 537	KANCELÁŘ-PRACOVNA	zátěžový koberec
RB 538	KANCELÁŘ-PRACOVNA	zátěžový koberec
RB 539	KANCELÁŘ-PRACOVNA	zátěžový koberec
RB 540	ZASEDACÍ MÍSTNOST	zátěžový koberec
RB 541	COPY	vinylová
RB 542	SKOLICI MÍSTNOST	zátěžový koberec
RB 543	COPY	vinylová
RB 544	KANCELÁŘ-PRACOVNA	zátěžový koberec
RB 545	KANCELÁŘ-PRACOVNA	zátěžový koberec
RB 546	KANCELÁŘ-PRACOVNA	zátěžový koberec
RB 547	KANCELÁŘ-PRACOVNA	zátěžový koberec
RB 548	KANCELÁŘ-PRACOVNA	zátěžový koberec
RB 549	KANCELÁŘ-PRACOVNA	zátěžový koberec
RB 550	KANCELÁŘ-PRACOVNA	zátěžový koberec
RB 551	KANCELÁŘ-PRACOVNA	zátěžový koberec
RB 552	KANCELÁŘ-PRACOVNA	zátěžový koberec
RB 553	KANCELÁŘ-PRACOVNA	zátěžový koberec
RB 554	KANCELÁŘ-PRACOVNA	zátěžový koberec
RB 555	KANCELÁŘ-PRACOVNA	zátěžový koberec
RB 556	KANCELÁŘ-PRACOVNA	zátěžový koberec
RB 557	KANCELÁŘ-PRACOVNA	zátěžový koberec
RB 558	KANCELÁŘ-PRACOVNA	zátěžový koberec
RB 559	KANCELÁŘ-PRACOVNA	zátěžový koberec
RB 560	KANCELÁŘ-PRACOVNA	zátěžový koberec
RB 561	KANCELÁŘ-PRACOVNA	zátěžový koberec
RB 562	KANCELÁŘ-PRACOVNA	zátěžový koberec
RB 563	KANCELÁŘ-PRACOVNA	zátěžový koberec
RB 564	KANCELÁŘ-PRACOVNA	zátěžový koberec
RB 565	KANCELÁŘ-PRACOVNA	zátěžový koberec
RB 566	KANCELÁŘ-PRACOVNA	zátěžový koberec
RB 567	KANCELÁŘ-PRACOVNA	zátěžový koberec
RB 568	KANCELÁŘ-PRACOVNA	zátěžový koberec
RB 569	KANCELÁŘ-PRACOVNA	zátěžový koberec
RB 570	KANCELÁŘ-PRACOVNA	zátěžový koberec

Celková plocha (dle materiálu)

Materiál (podlaha, okna, radiátory)	Plocha[m²]
dlažba	210.88
PVC – vinylová	574.20
koberce	780.30
okna	555.40
radiátor	31.50

Q PROJEKT
Sahařkova 28
Pražská 4
140 00
tel./fax: +420-261 216 619
e-mail: q.projekt@q.projekt.cz

GEN.PROJEKTANT : ING. JAROSLAV BOROVÍČKA

VYPRACOVAL : ING. RADIM JARŠ

INVESTOR : VYSOKÁ ŠKOLA EKONOMICKÁ, nám. W. CHURCHILLA 4, PRAHA 3, 130 67

MÍSTO : nám. W. CHURCHILLA 4, PRAHA 3

AKCE : SITUACNÍ PLÁNY - RAJSKÁ BUDOVA, ITALSKÁ BUDOVA

č. zakázky

formát A1

datum 05/2016

účel SITUACNÍ PLÁNY

č. výřezu 10

mříčko 1:150

VERZE: a

PARE: